

ZARZĄDZENIE NR 35/20 BURMISTRZA GONIĄDZA BURMISTRZA GONIĄDZA

z dnia 30 kwietnia 2020 r.

w sprawie ustanowienia odpłatnej służebności przesyłu na nieruchomości oznaczonej nr geod. 570, obręb 3331 Osowiec, gmina Goniądz, stanowiącej własność Gminy Goniądz

Na podstawie art. 30 ust. 2 pkt 3 ustawy z dnia 8 marca 1990 r. o samorządzie gminnym (Dz. U. 2020 poz. 713), art. 11 ust. 1 oraz art. 13 ust. 1 ustawy z dnia 21 sierpnia 1997 r. o gospodarce nieruchomościami (Dz. U. z 2020 r. poz. 65 ze zm.), art. 305¹, art. 305³ i art. 305⁴ w zw. z art. 49 § 1 Kodeksu Cywilnego (Dz. U. z 2019 r., poz. 1145 ze zm.), § 2 ust. 1 uchwały Nr XIX/117/08 Rady Miejskiej w Goniądzu z dnia 19 marca 2008 r. (Dz. U. Woj. Podl. z 2008 r., Nr 95, poz. 921) w sprawie określenia zasad nabywania, zbywania i obciążania nieruchomości oraz ich wydzierżawiania lub wynajmowania na czas oznaczony dłuższy niż 3 lata lub na czas nieoznaczony, zarządzam, co następuje:

§ 1. 1. Wyrażam zgodę na obciążenie nieruchomości gminnej, położonej w miejscowości Osowiec, oznaczonej nr geod. 570, obręb 3331 Osowiec, gmina Goniądz, o powierzchni 0,14 ha, dla której prowadzona jest księga wieczysta nr LM1G/00019008/7 odpłatną służebnością przesyłu w wysokości ustalonej na kwotę 250,00 zł netto (słownie: dwieście pięćdziesiąt złotych 00/100) plus należny podatek VAT, na rzecz Idealan sp. z o.o., Os. Centrum 17, 16-100 Sokółka, KRS 0000674017, NIP 545-16-92-014, REGON 052248136.

2. Służebność polegać będzie na:

- 1) posadowieniu i znoszeniu istnienia posadowionych na nieruchomości obciążonej oznaczonej nr geod. 570, obręb 3331 Osowiec, gmina Goniądz urządzeń telekomunikacyjnych w postaci doziemnej linii - rury HDPE o średnicy \varnothing 40 mm o długości 7 m i prowadzenia za pomocą urządzenia sieci światłowodowej,
- 2) korzystaniu z nieruchomości obciążonej w granicach służebności, w zakresie niezbędnym do dokonywania konserwacji, remontów, przebudowy i rozbudowy ww. urządzenia, o których mowa w ust. 1, wraz z prawem nieograniczonego i niezakłóconego wejścia i wjazdu na teren odpowiednim sprzętem przez pracowników Przedsiębiorstwa telekomunikacyjnego oraz przez wszystkie podmioty i osoby, którymi Przedsiębiorstwo telekomunikacyjne posługuje się w związku z prowadzoną działalnością,
- 3) utrzymaniu w granicach służebności ograniczeń w zabudowie ww. nieruchomości wynikających z przepisów prawa oraz nie sadzeniu w granicach służebności drzew i krzewów wraz z powstrzymaniem się z grodzeniem tego terenu.

3. Lokalizację urządzeń telekomunikacyjnych opisanych w ust. 2 pkt. 1) ustala się zgodnie z załącznikiem graficznym do niniejszego zarządzenia. Wykonanie prawa służebności przesyłu ogranicza się do wielkości powierzchni, wskazanej na ww. załączniku graficznym.

4. Służebność przesyłu ustanawia się na czas nieoznaczony.


§ 2. Wszelkie koszty związane z ustanowieniem służebności przesyłu na ww. nieruchomości w całości ponosi: Idealan sp. z o.o., Os. Centrum 17, 16-100 Sokółka.

§ 3. Zarządzenie stanowi podstawę do zawarcia notarialnej umowy o ustanowieniu służebności przesyłu opisanej w § 1.

§ 4. Zarządzenie wchodzi w życie z dniem podpisania.

Burmistrz

mgr inż. Grzegorz Andrzej Dudkiewicz

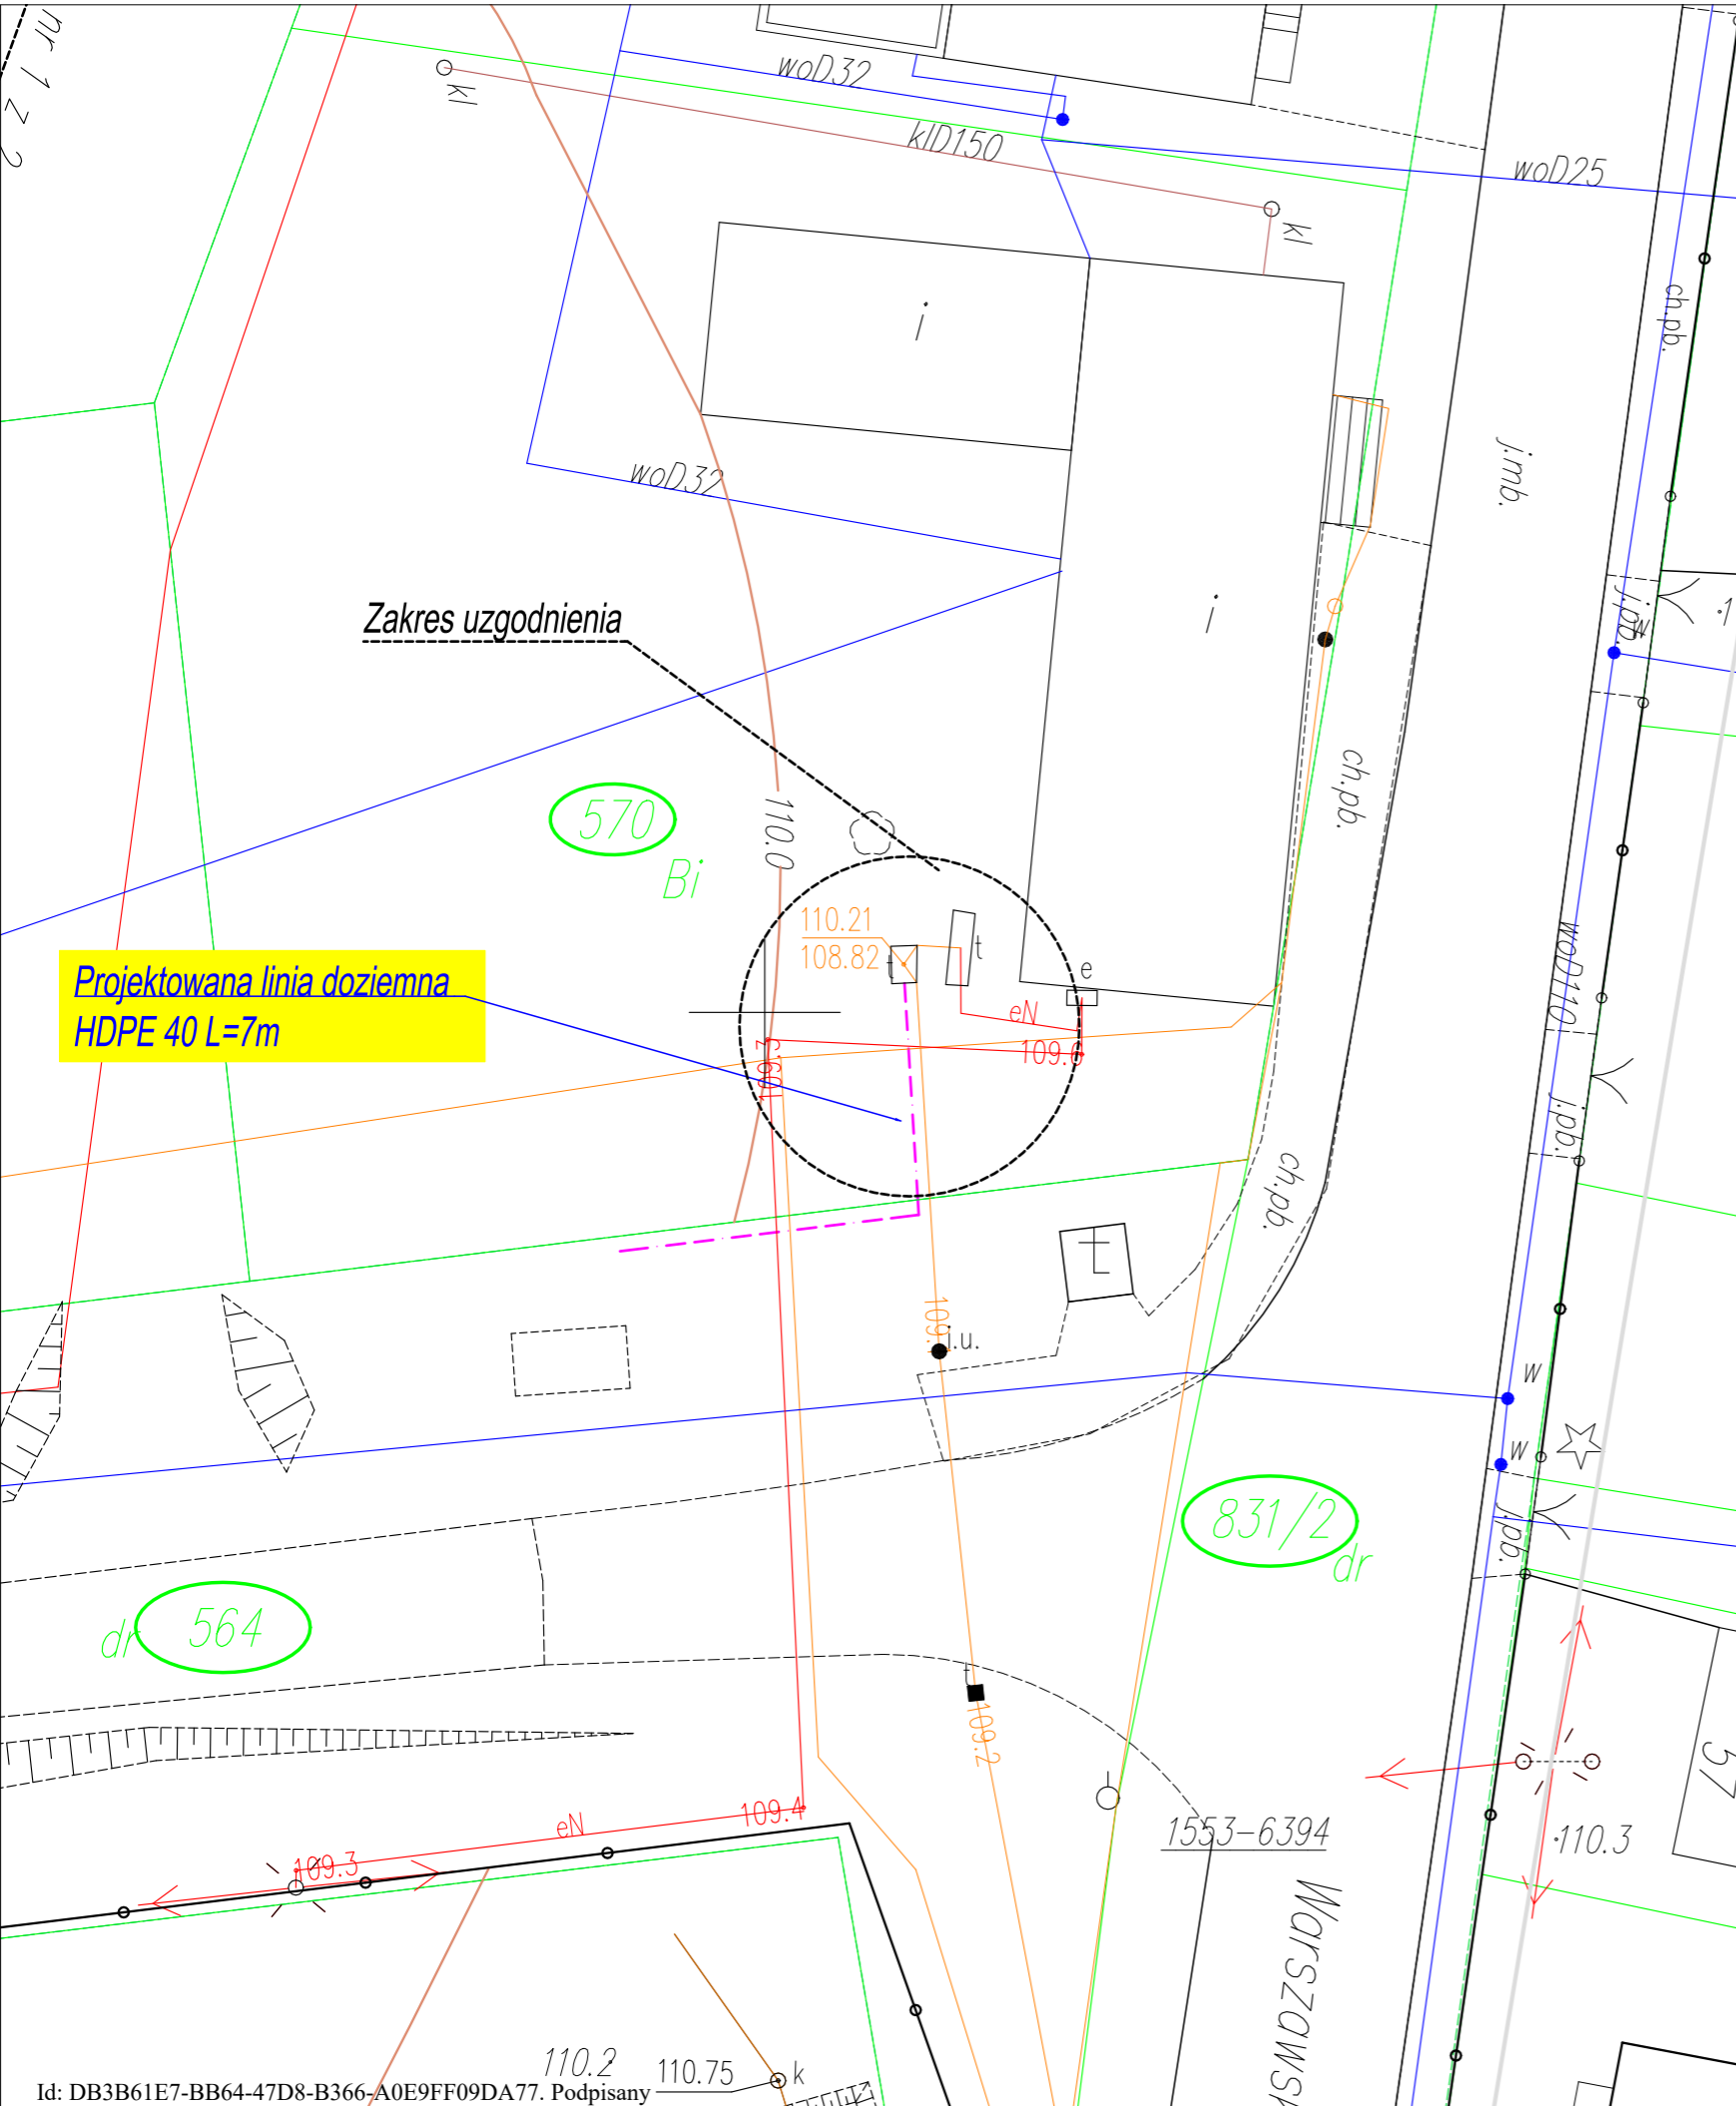

Projektowana linia doziemna
HDPE 40 L=7m

Zakres uzgodnienia

570
Bi


831/2
dr

564
dr

1553-6394

WARSZAWSKA

110.2 110.75

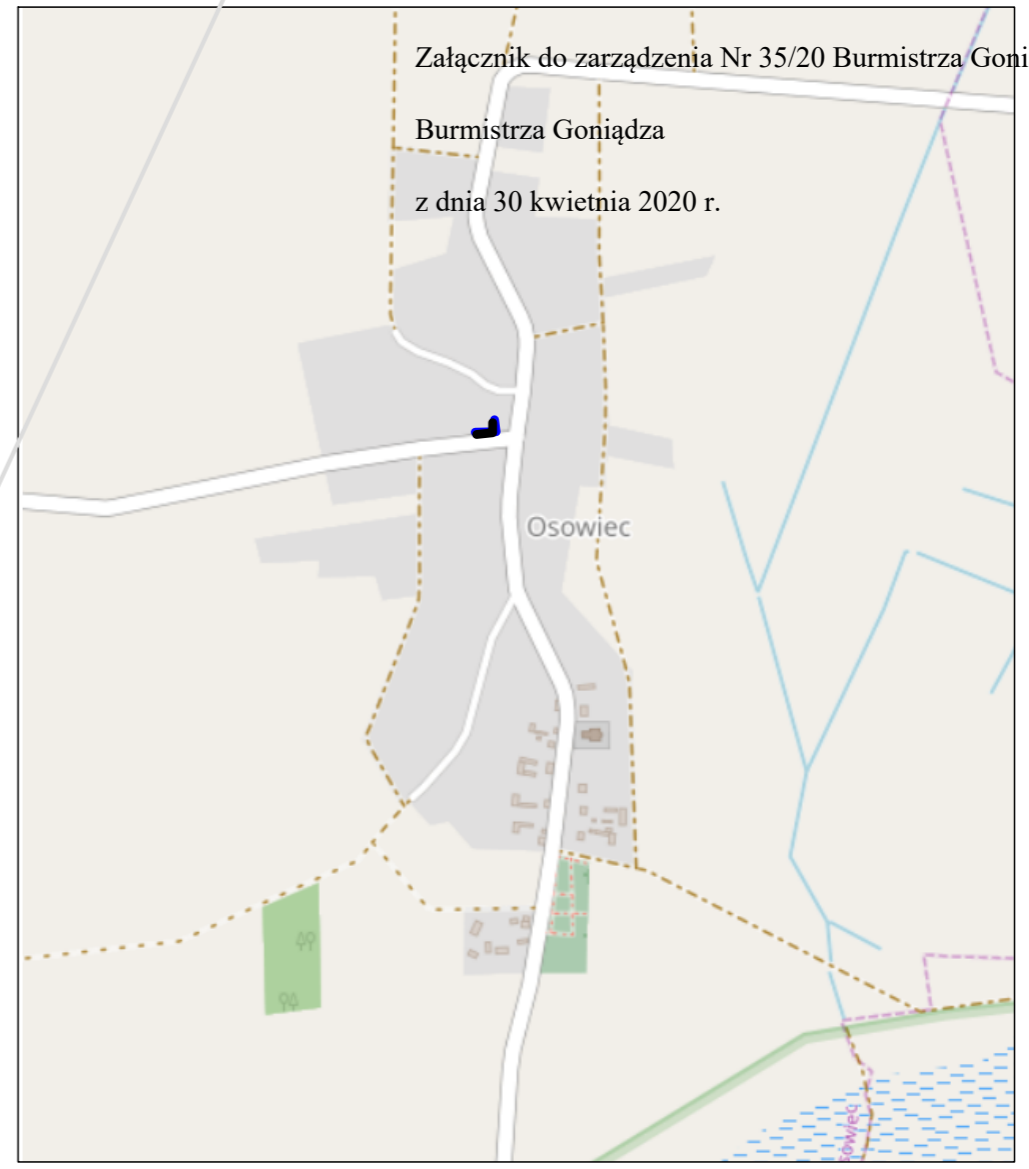

Załącznik do zarządzenia Nr 35/20 Burmistrza Goniądza
Burmistrza Goniądza
z dnia 30 kwietnia 2020 r.

Osowiec

LEGENDA:

- t— ist. sieć telekomunikacyjna
- w— ist. sieć wodociągowa
- enn— ist. sieć elektroenergetyczna
- ist. stóp nn
- ist. stóp sn
- - - doziemne przyłącze teletechniczne
- rura ochronna
- projektowany zasobnik/studnia
- zasięg opracowania

jednostka projektowa:	Podlaska Sieć Internetowa Sp. z o.o., ul. Piastowska 11, Białystok 15-207	
nazwa projektu:	Projekt wykonawczy	
przedmiot opracowania:	Budowa linii telekomunikacyjnej	
nazwa rys:	PROJEKT WYKONAWCZY	data: 12.2019
		skala: 1:250
branża:	Telekomunikacyjna	nr ark.: 1
inwestor:	Idealan Sp. z o.o., Os. Centrum 17, 16-100 Sokółka	
projektant:	Bogusław Grygoruk	
nazwa i adres budowy:	gm. Goniądz, Obręb Osowiec	