

**ZARZĄDZENIE NR 62/19**  
**BURMISTRZA GONIĄDZA**

z dnia 19 sierpnia 2019 r.

**w sprawie ustanowienia odpłatnej służebności przesyłu na nieruchomościach oznaczonych nr geod. 506/2, 738, 642/1, 54, 432, 437, 434/2, 259/1, obręb Goniądz, gmina Goniądz, stanowiących własność Gminy Goniądz**

Na podstawie art. 30 ust. 2 pkt 3 ustawy z dnia 8 marca 1990 r. o samorządzie gminnym (Dz. U. z 2019 r., poz. 506), art. 11 ust. 1 oraz art. 13 ust. 1 ustawy z dnia 21 sierpnia 1997 r. o gospodarce nieruchomościami (Dz. U. z 2018 r., poz. 2204), art. 305<sup>1</sup>, art. 305<sup>3</sup> i art. 305<sup>4</sup> w zw. z art. 49 § 1 Kodeksu Cywilnego (Dz. U. z 2019 r., poz. 1145), § 2 ust. 1 uchwały Nr XIX/117/08 Rady Miejskiej w Goniądzu z dnia 19 marca 2008 r. (Dz. U. Woj. Podl. z 2008 r., Nr 95, poz. 921) w sprawie określenia zasad nabywania, zbywania i obciążania nieruchomości oraz ich wydzierżawiania lub wynajmowania na czas oznaczony dłuższy niż 3 lata lub na czas nieoznaczony, zarządzam, co następuje:

§ 1. 1. Wyrażam zgodę na obciążenie nieruchomości gminnych, położonych w miejscowości Goniądz: nieruchomości oznaczonej nr geod. 506/2, obręb 0001 Goniądz, gmina Goniądz, o powierzchni 0,2873 ha, nieruchomości oznaczonej nr geod. 738, obręb 0001 Goniądz, gmina Goniądz, o powierzchni 0,6717 ha, nieruchomości oznaczonej nr geod. 642/1, obręb 0001 Goniądz, gmina Goniądz, o powierzchni 3,5685 ha, nieruchomości oznaczonej nr geod. 54, obręb 0001 Goniądz, gmina Goniądz, o powierzchni 0,5294 ha, nieruchomości oznaczonej nr geod. 432, obręb 0001 Goniądz, gmina Goniądz, o powierzchni 0,0731 ha, nieruchomości oznaczonej nr geod. 437, obręb 0001 Goniądz, gmina Goniądz, o powierzchni 0,1051 ha, dla których prowadzona jest księga wieczysta o numerze LM1G/00019234/0, nieruchomości oznaczonej nr geod. 434/2, obręb 0001 Goniądz, gmina Goniądz, o powierzchni 0,0479 ha, dla której prowadzona jest księga wieczysta nr LM1G/00020638/2, nieruchomości oznaczonej nr geod. 259/1, obręb 0001 Goniądz, gmina Goniądz, o powierzchni 2,1515 ha, dla której prowadzona jest księga wieczysta nr LM1G/00019259/1, odpłatną służebnością przesyłu w wysokości ustalonej na kwotę 7560 netto (słownie: siedem tysięcy pięćset sześćdziesiąt złotych 00/100) plus należny podatek VAT, na rzecz PGE Dystrybucja Spółka Akcyjna z siedzibą w Lublinie przy ul. Garbarskiej 21A, 20-340 Lublin, KRS 0000343124, NIP 946-2593-855, REGON 060552840.

2. Służebność polegać będzie na:

- 1) posadowieniu i znoszeniu istnienia posadowionych na nieruchomości obciążonej urządzeń elektroenergetycznych w postaci: linii kablowej SN o dł. ok. 32 m i szer. ok. 1 m (działka nr 506/2), linii kablowej nN o dł. ok. 61 m i szer. ok. 1 m. (działka nr 738), linii kablowej SN o dł. ok. 100 m i szer. ok. 1 m (działka nr 642/1), linii kablowej SN o dł. ok. 179 m i szer. ok. 1 m (działka nr 54), linii kablowej SN o dł. ok. 78 m i szer. ok. 1 m (działka nr 432), linii kablowej SN o dł. ok. 95 m i szer. ok. 1 m (działka nr 437), służących do przesyłu energii elektrycznej i prowadzenia za pomocą tych urządzeń dystrybucji energii elektrycznej,
- 2) posadowieniu i znoszeniu istnienia posadowionego na nieruchomości obciążonej - działce nr 434/2 - urządzenia elektroenergetycznego w postaci linii kablowej SN o pow. zajęcia ok. 6,37 m<sup>2</sup>, służącej do przesyłu energii elektrycznej i prowadzenia za pomocą tych urządzeń dystrybucji energii elektrycznej,
- 3) posadowieniu i znoszeniu istnienia posadowionych na nieruchomości obciążonej - działce nr 259/1 urządzeń elektroenergetycznych w postaci: kontenerowej stacji transformatorowej wraz z wejściami i wyjściami linii kablowych SN i nN - pow. zajęcia ok. 28,16 m<sup>2</sup>, linii kablowej SN o dł. ok. 3 m i szer. ok. 1 m, linii kablowych nN o dł. ok. 129,20 m i szer. 1 m i prowadzenia za pomocą tych urządzeń dystrybucji energii elektrycznej,
- 4) korzystaniu z ww. nieruchomości obciążonych w granicach służebności, w zakresie niezbędnym do dokonywania konserwacji, remontów, przebudowy i rozbudowy urządzeń i instalacji elektroenergetycznych, o których mowa w pkt. 1), pkt. 2) i pkt. 3) wraz z prawem nieograniczonego i niezakłóconego wejścia i wjazdu na teren odpowiednim sprzętem przez pracowników Przedsiębiorstwa Energetycznego oraz przez wszystkie podmioty i osoby, którymi Przedsiębiorstwo Energetyczne posługuje się w związku z prowadzoną działalnością,

5) utrzymaniu w granicach służebności ograniczeń w zabudowie ww. nieruchomości wynikających z przepisów prawa oraz nie sadzeniu w granicach służebności drzew i krzewów wraz z powstrzymaniem się z groźeniem tego terenu.

3. Lokalizacje urządzeń elektroenergetycznych opisanych w ust. 2 pkt. 1), pkt. 2) i pkt. 3) ustala się zgodnie z załącznikiem graficznym do niniejszego zarządzenia. Wykonanie prawa służebności przesyłu ogranicza się do wielkości powierzchni, o którym mowa w ust. 2 pkt. 1), pkt. 2) i pkt. 3).

4. Służebność przesyłu ustanawia się na czas nieoznaczony.

§ 2. Wszelkie koszty związane z ustanowieniem służebności przesyłu na ww. nieruchomościach w całości ponosi PGE Dystrybucja Spółka Akcyjna z siedzibą w Lublinie.

§ 3. Zarządzenie stanowi podstawę do zawarcia notarialnej umowy o ustanowieniu służebności przesyłu opisanej w § 1.


§ 4. Zarządzenie wchodzi w życie z dniem podpisania.

Burmistrz



**mgr inż. Grzegorz Andrzej Dudkiewicz**


Załącznik do zarządzenia Nr 62/19  
 Burmistrza Goniądza  
 z dnia 19 sierpnia 2019 r.

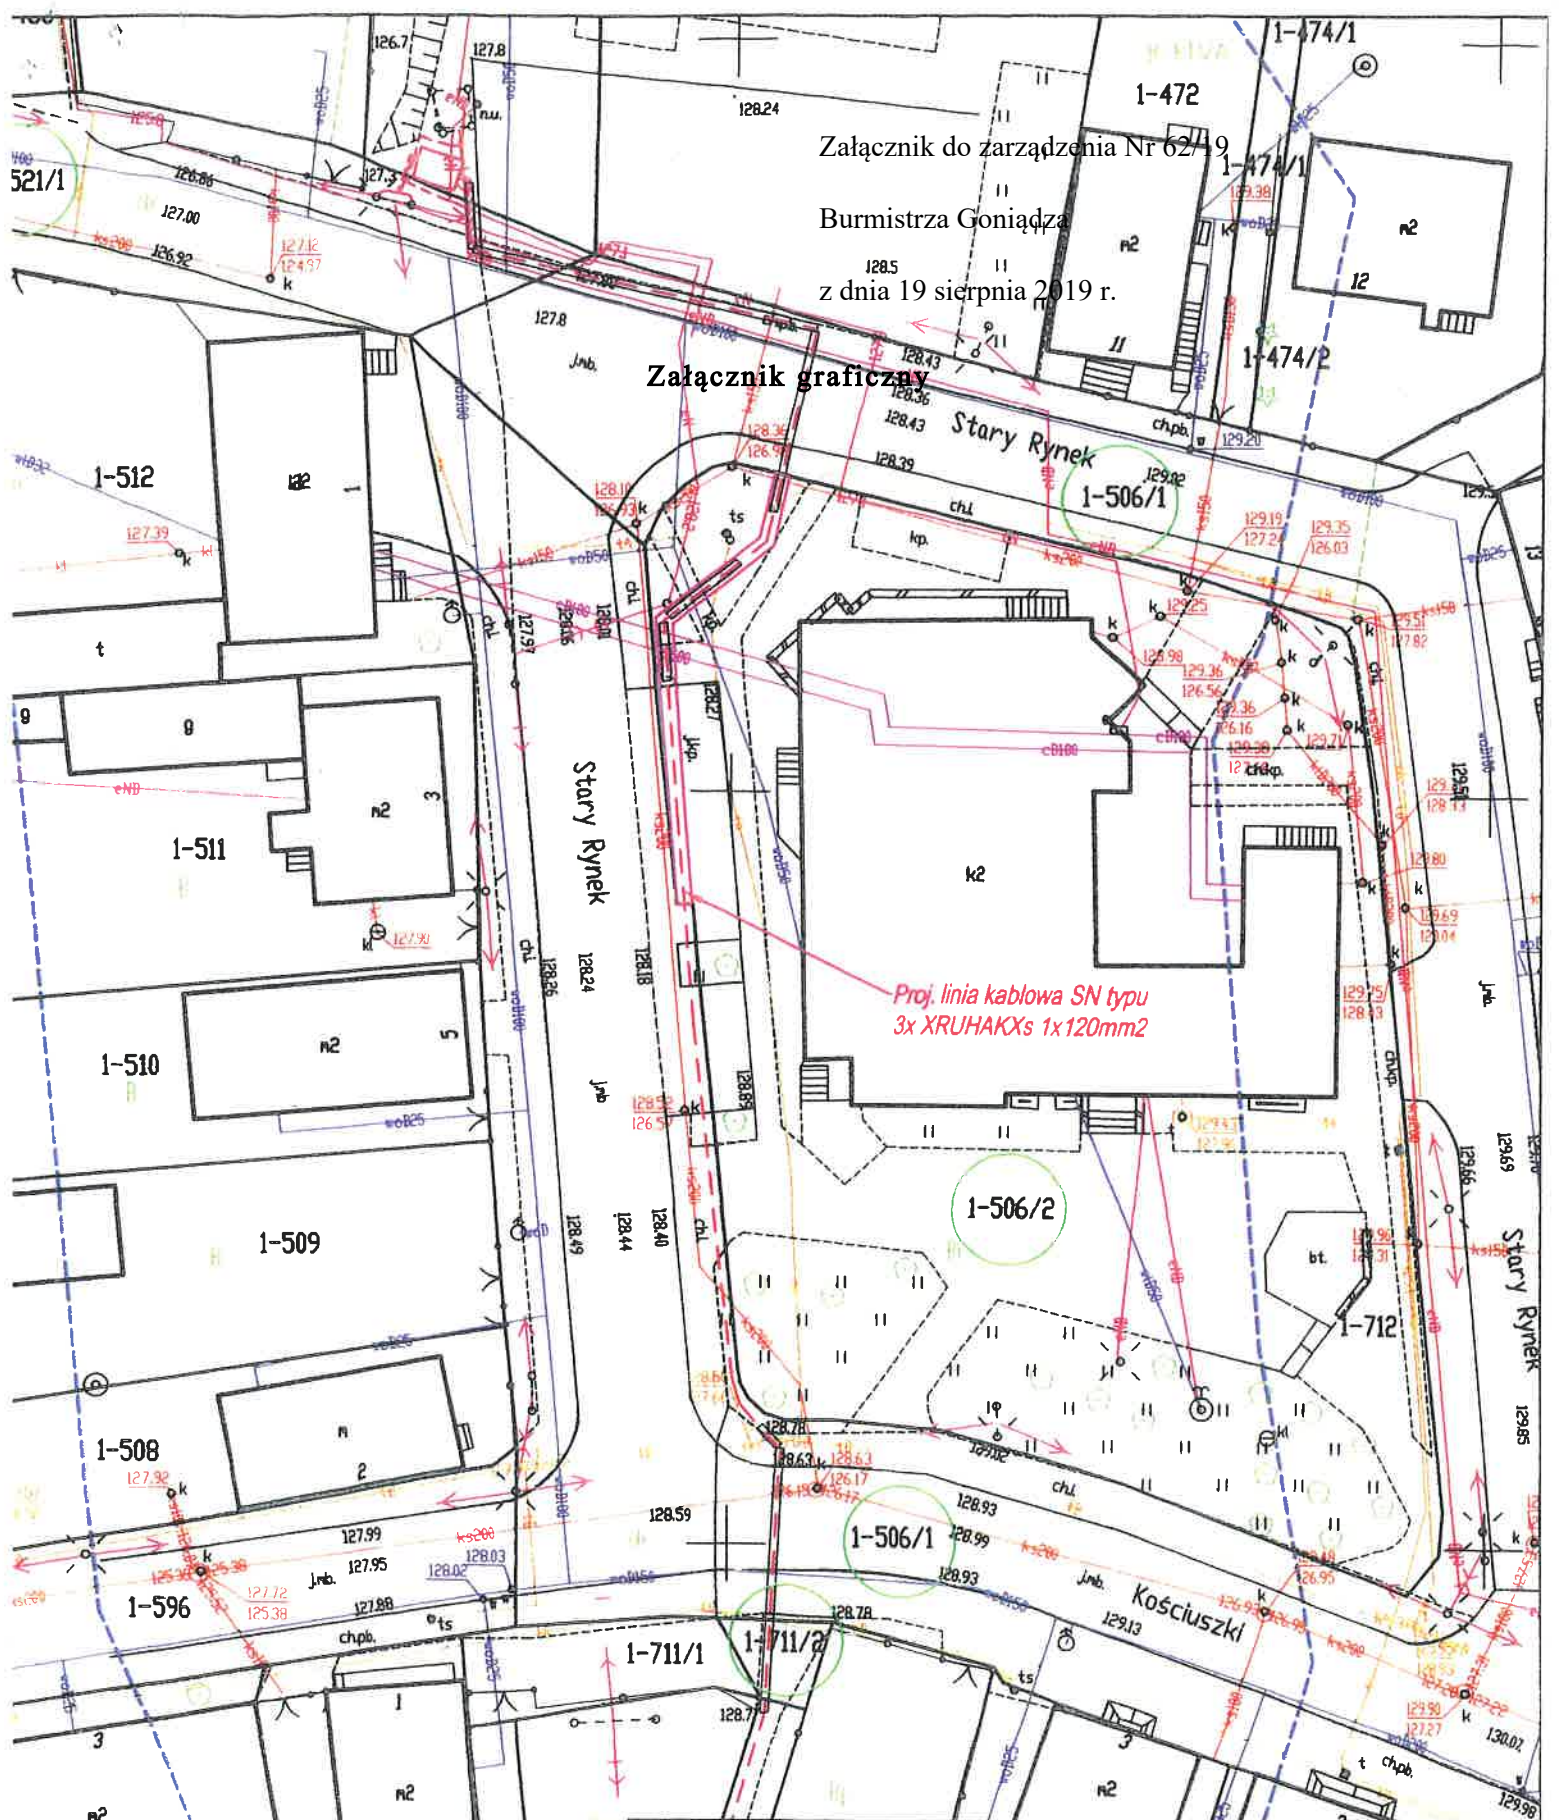Załącznik graficzny



Proj. linia kablowa SN typu  
 3xXRUHAKXs 1x120mm2

 Przedsiębiorstwo Budownictwa Sieci Elektrycznych Sp. z o.o. ul. Pogodna 59, 15-365 Białystok	Inwestor: PGE DYSTRYBUCJA S.A. Oddział Białystok ul. Elektryczna 13, 15-950 Białystok			Projekt: Skala: 1:500	
	Nazwisko: Projektował: A.Kulenko Opracował: M.Jaźwiński	Specjalność: Instalacyjna	Nr uprawnień: PDL/0147/POOE/12	Data: 06.2019 06.2019	Podpis: 
Budowa linii kablowej SN w m. Goniądz, gm. Goniądz					Format: A4
Projekt zagospodarowania terenu					Rew: Nr. rys.: E2
					Nr. ark.: Strona 1

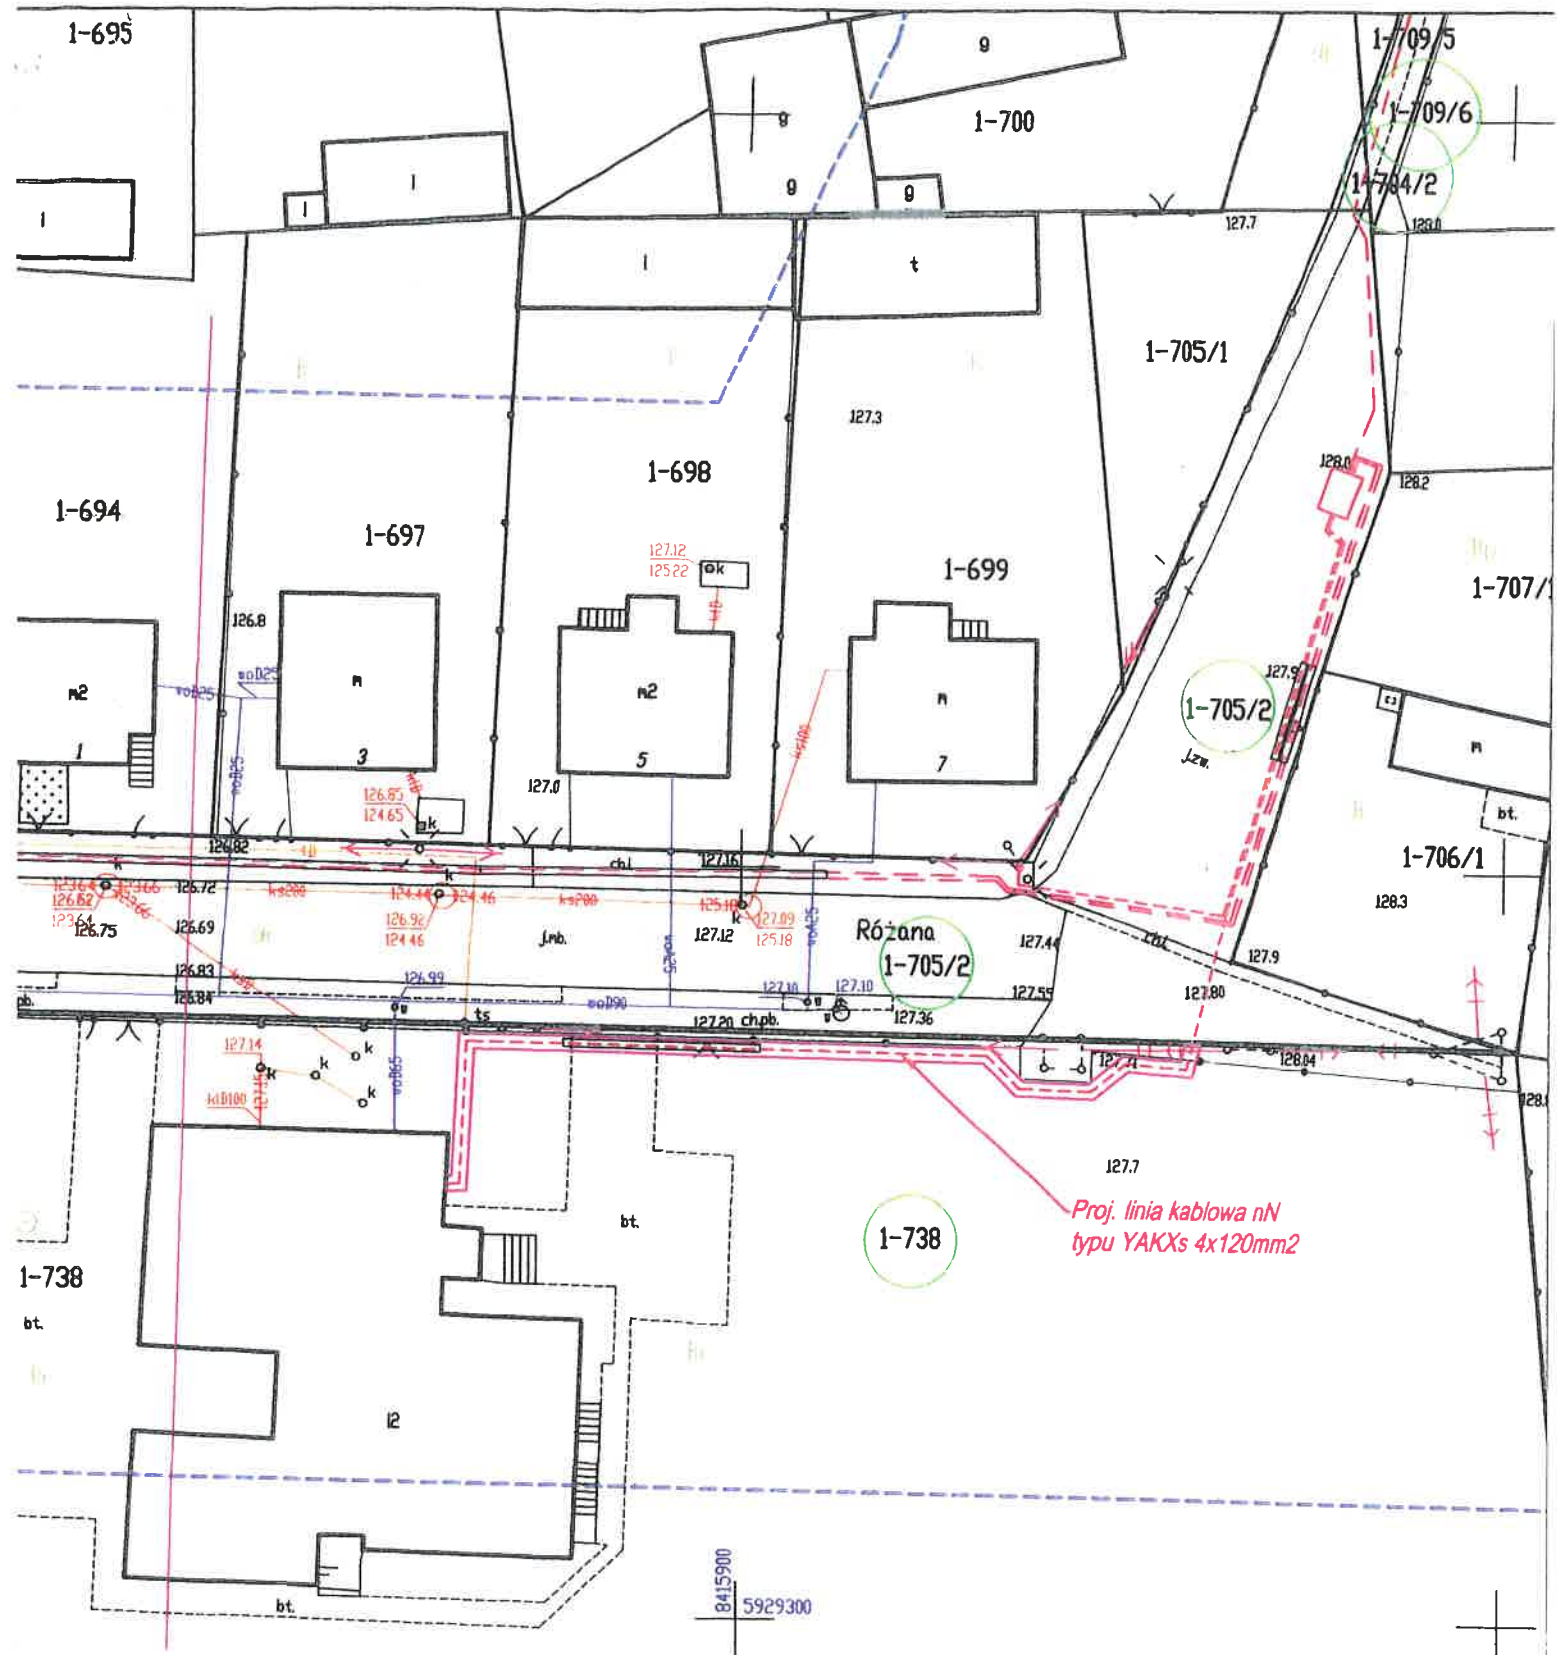


	Przedsiębiorstwo Budownictwa Sieci Elektrycznych Sp. z o.o. ul. Pogodna 59, 15-365 Białystok		Inwestor: PGE DYSTRYBUCJA S.A. Oddział Białystok ul. Elektryczna 13, 15-950 Białystok			Projekt:
						Skala: 1:500
Projektował:	A.Kulenko	Specjalność:	Nr uprawnień:	Data:	Podpis:	Tom:
Opracował:	M.Jaźwiński	Instalacyjna	PDL/0147/PDOE/12	06.2019	<i>[Signature]</i>	Nr w tomie:
Budowa linii kablowej SN w m. Goniądz, gm. Goniądz						Format: A4
						Rew: -
Projekt zagospodarowania terenu						Nr. rys.: E2
						Nr. ark.: Strona 2




Konstytucji

Przedsiębiorstwo Budownictwa Sieci Elektrycznych Sp. z o.o. ul. Pogodna 59, 15-365 Białystok		Inwestor: PGE DYSTRYBUCJA S.A. Oddział Białystok ul. Elektryczna 13, 15-950 Białystok		Projekt: Skala: 1:500	
Projektował:	A. Kulenko	Specjalność:	Instalacyjna	Nr uprawnień:	PDL/0147/POOE/12
Opracował:	M. Jazwiński			Data:	06.2019
				Data:	06.2019
Budowa linii kablowej SN w m. Goniądz, gm. Goniądz					
Projekt zagospodarowania terenu					
Formaat: A4					
Rew: -					
Nr. rys.: E2					
Nr. ark.: Strona 3					


Projekt: 1:500		Skala:		Tom:		Nr w tomie:	
Nazwa: PGE Dystrybucja S.A. Oddział Białystok		Data: 06.2019		Projektant: M. Kulewicz		Nr ark.: E2	
Specjalność: Instalacyjna		Nr uprawnień: PDL/0147/P00E/12		Projektant: A. Kulenka		Forma: A4	
Investor: Przedsiębiorstwo Budownictwa		Miejscowość: ul. Pogodna 59, 15-365 Białystok		Projektant: M. Kulewicz		Revis: -	
Budowa linii kablowej SN w m. Gonidz, gm. Gonidz		Data: 06.2019		Projektant: M. Kulewicz		Nr rys: E2	
Opracował: M. Kulewicz		Data: 06.2019		Projektant: M. Kulewicz		Nr ark.: E2	

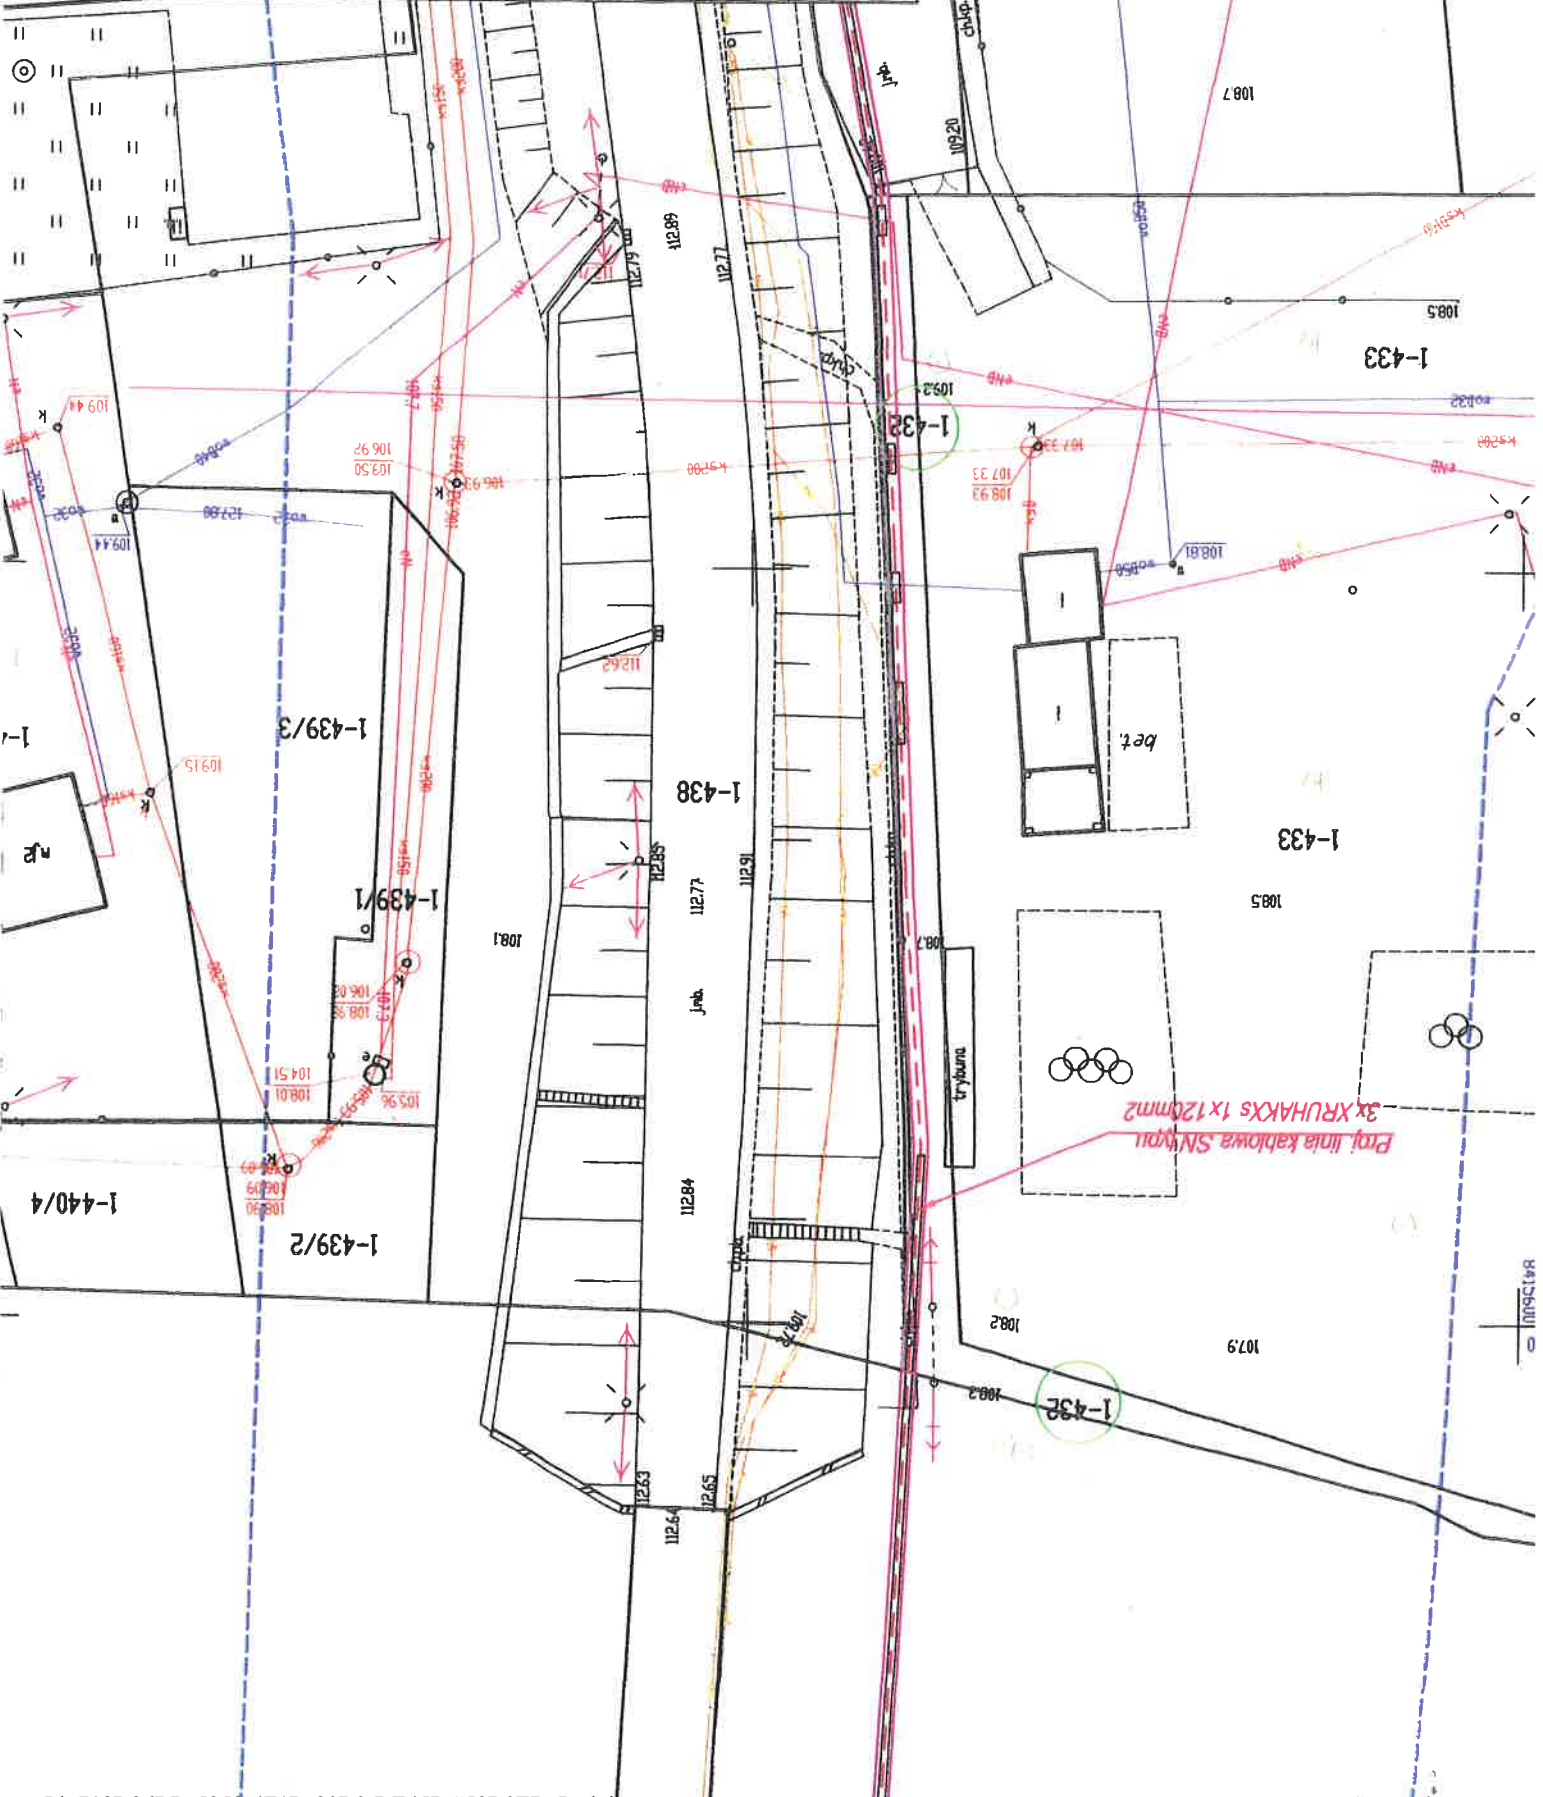

Skala: 1:500	Projekt: ul. Elektryczna 1,3, 15-950 Białyсток	Investor: PGE DYSTYBUCJA S.A. Oddział Białyсток	Projektant: Przedsiębiorstwo Budownictwa Sieci Elektrycznych Sp. z o.o. ul. Pogodna 59, 15-365 Białyсток
Tom: -	Data: 06.2019	Nr uprawnień: PDL/0147/P/OE/12	Specjalność: Instalacyjna
Nr w tomie: -			
Forma: A4			
Rekwizyty: E2			
Nr ark.: -			

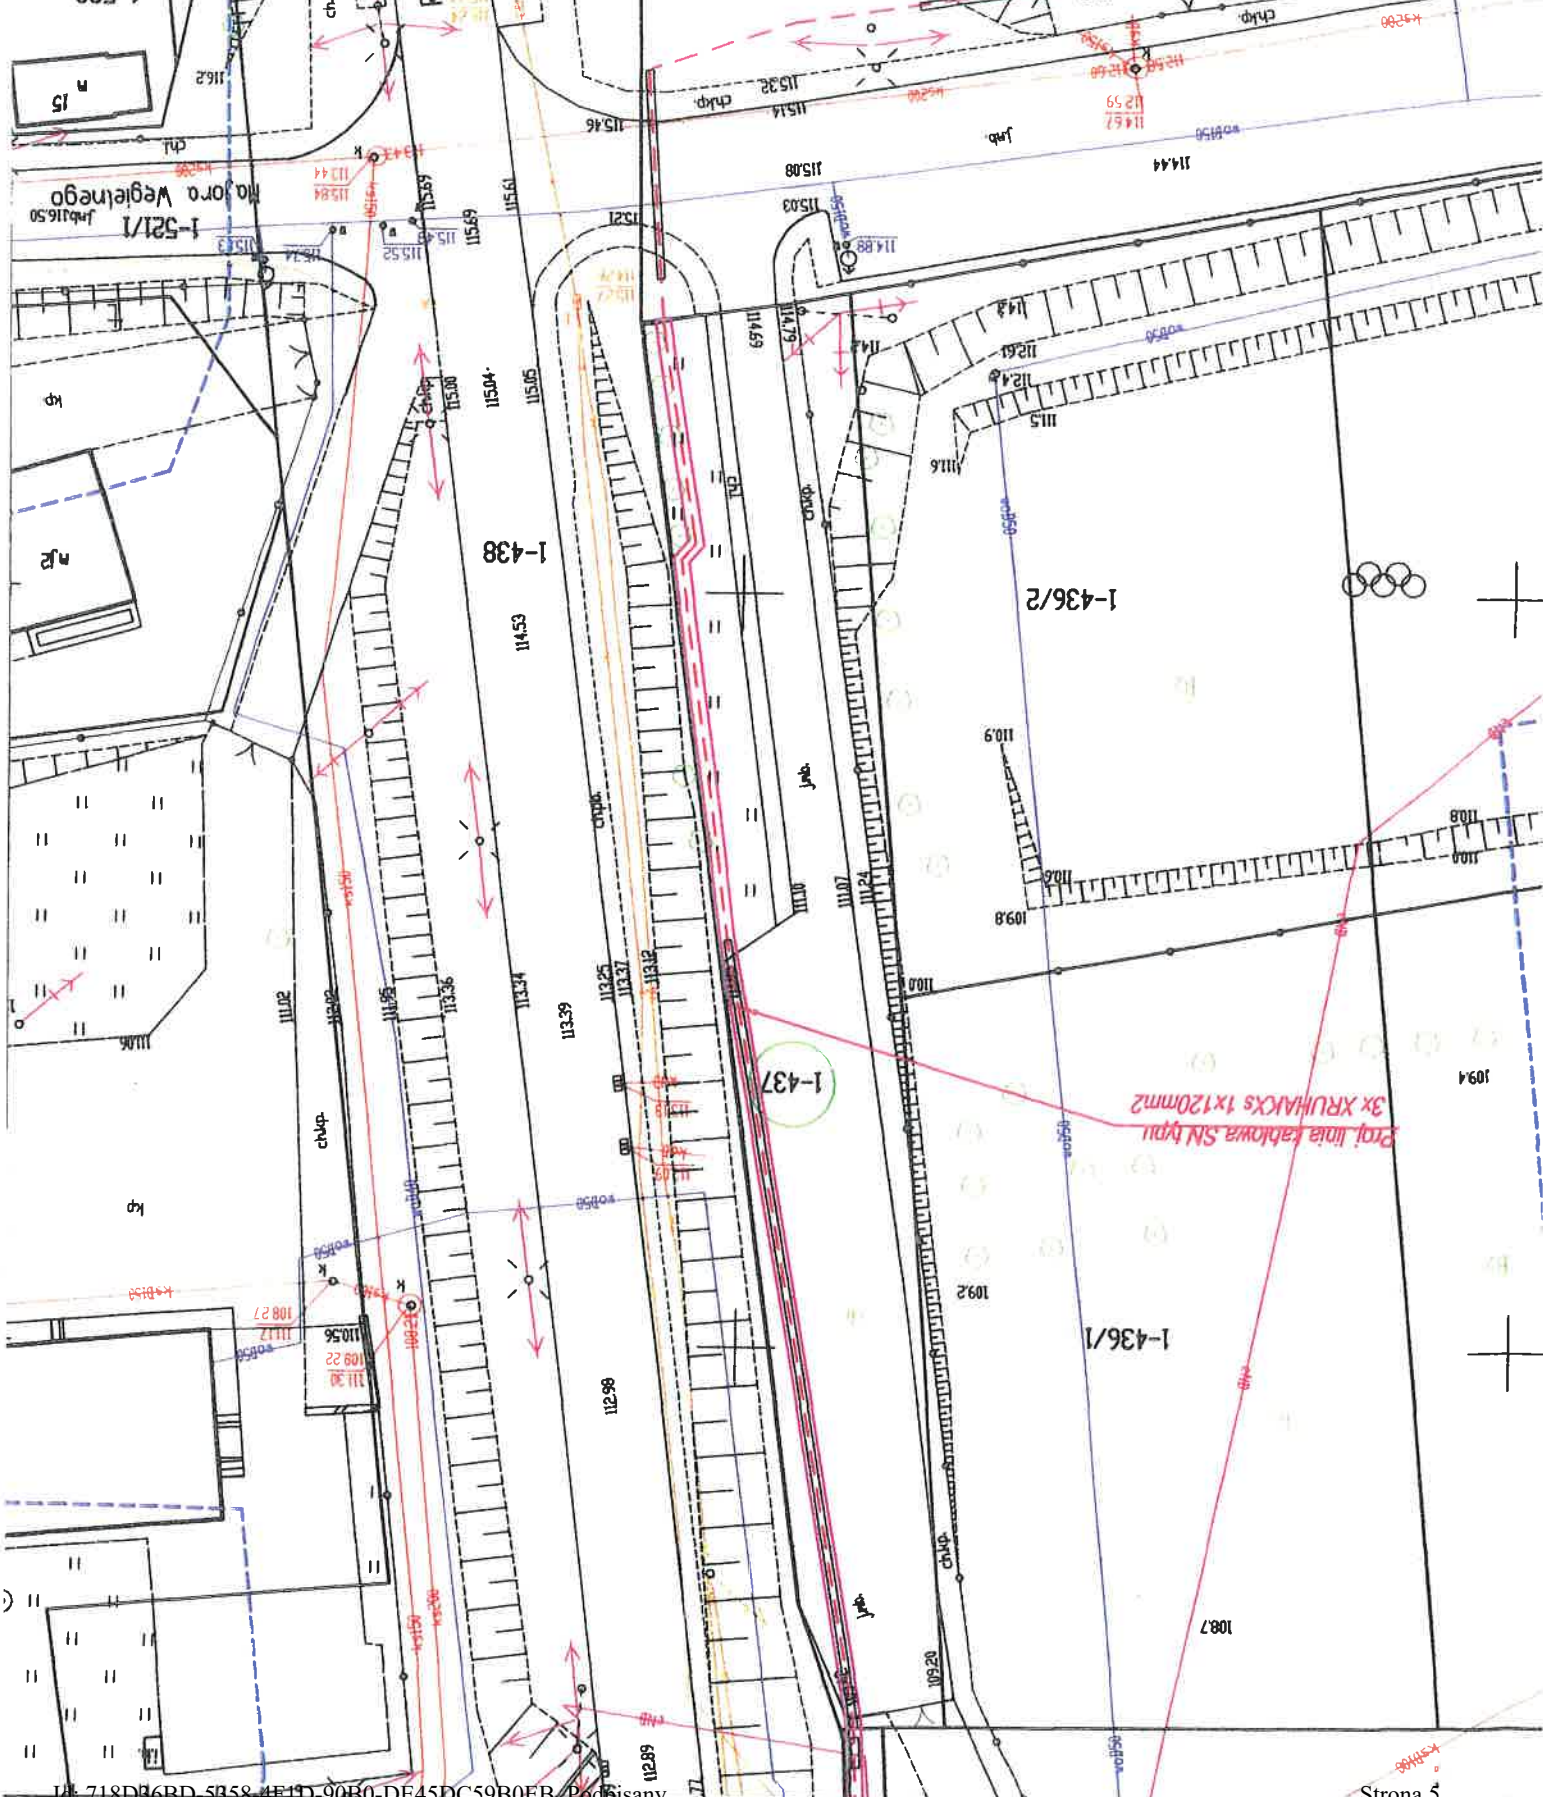

Projekt zagospodarowania terenu		Nr. ark.: E2	
Budowa linii kablowej SN w m. Gonidz, gm. Gonidz		Nr. rys.: -	
Forma: A4		Rozw.: -	
Opracował: M. Jazwiński		Nr w formie:	
Projektował: A. Kulenka	Instalacyjno: PDL/0147/P00E/12	Tom:	
Specjalność: ul. Fogodna 59, 15-355 Białyсток	Nr uprawnień: ul. Elektryczna 13, 15-950 Białyсток	Skala: 1:500	
Investor: Przedsiębiorstwo Budownictwo Sieci Elektrycznych Sp. z o.o.	Data: Podpis:	Projekt:	

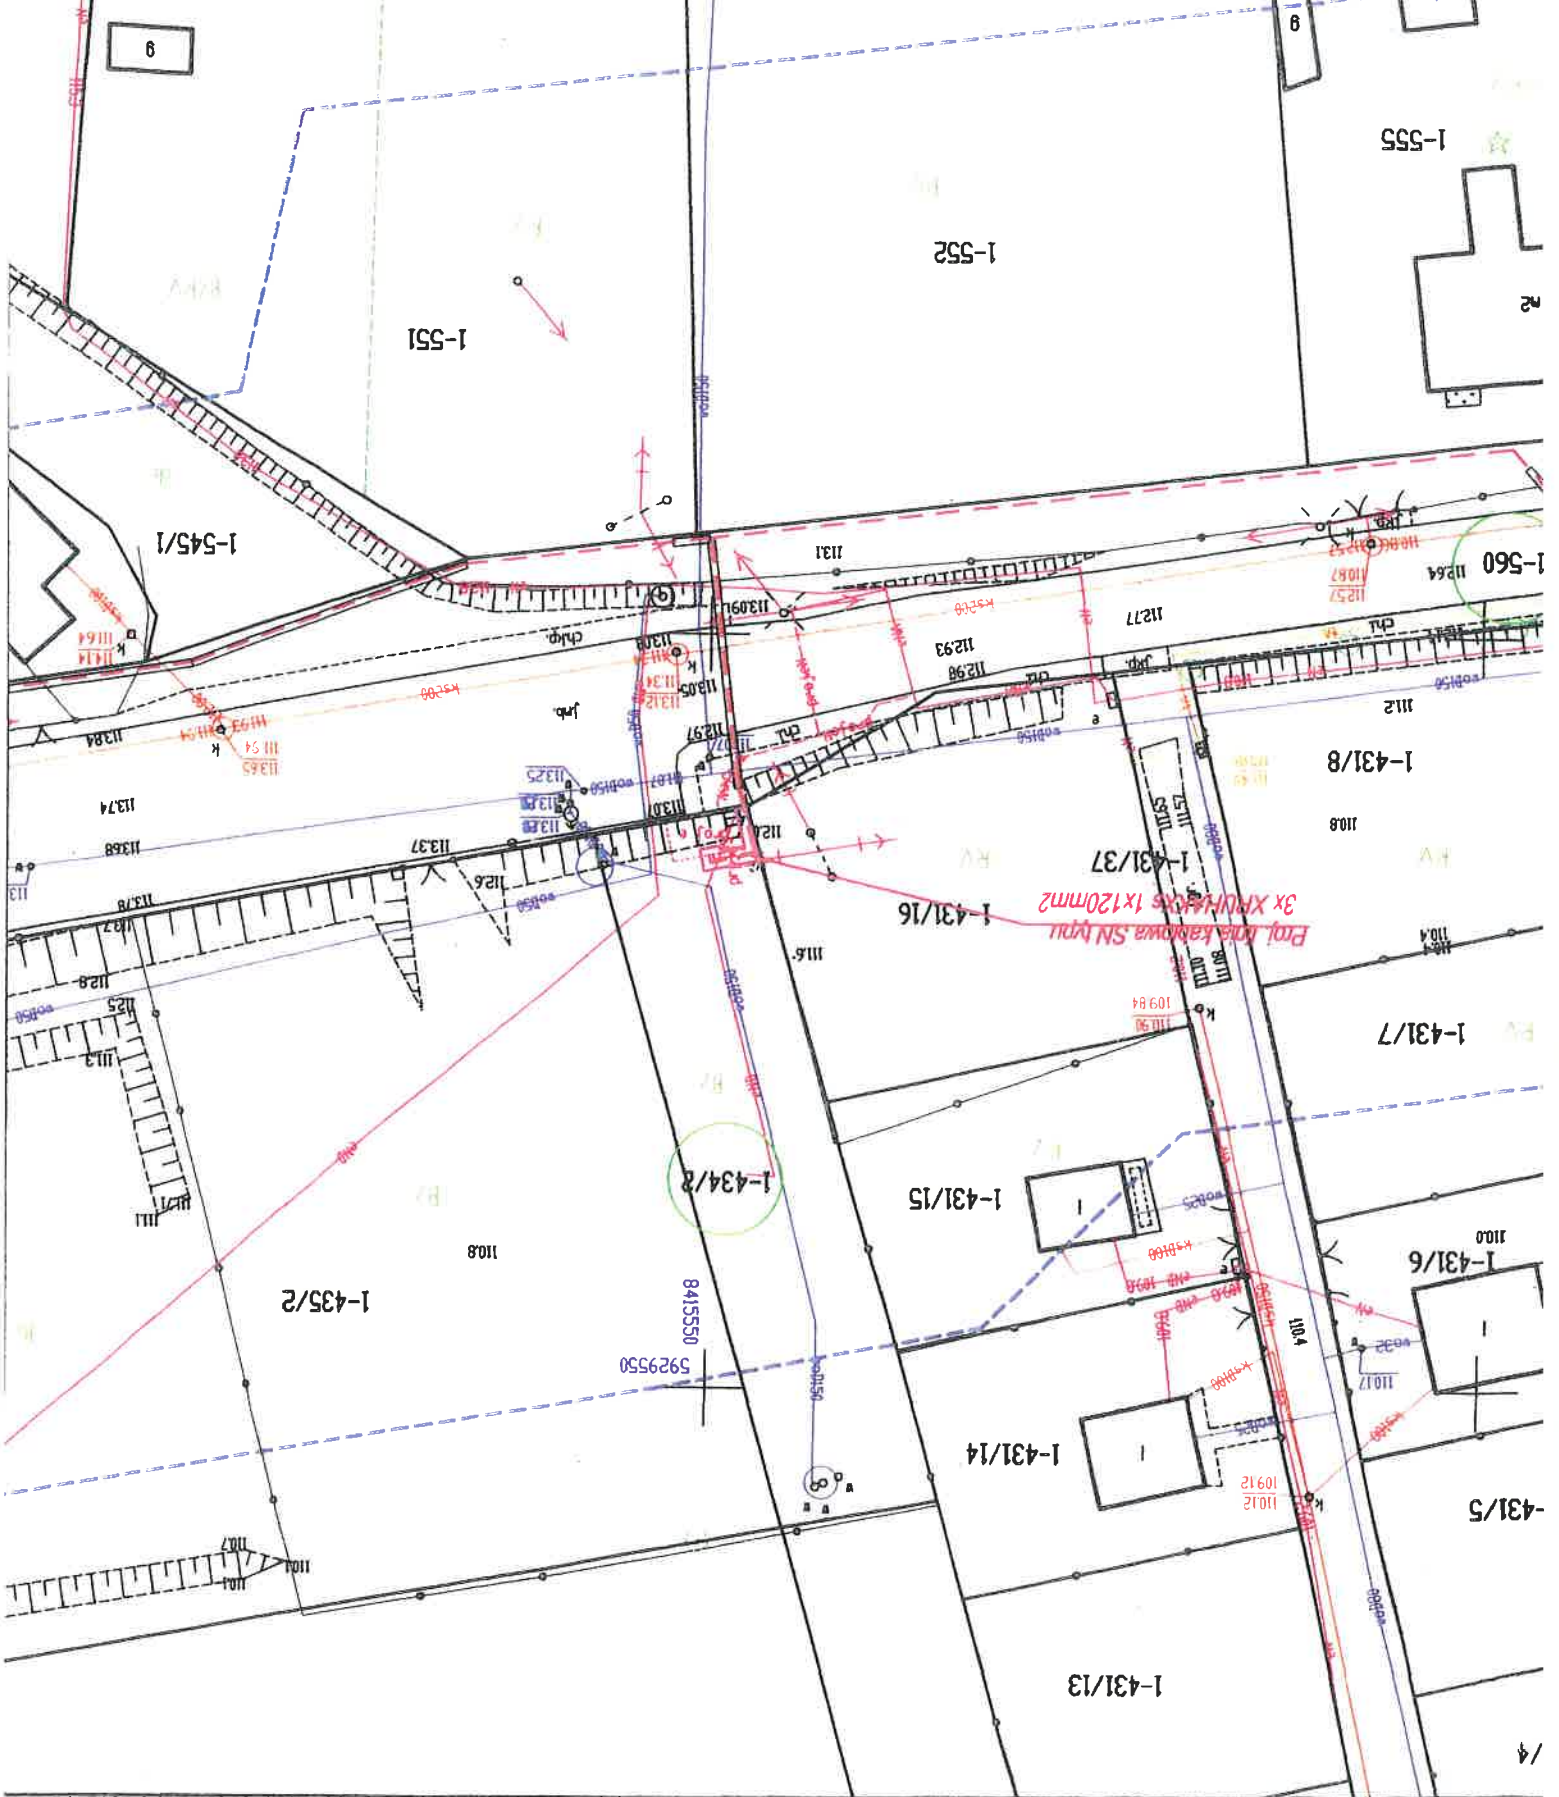





Projekt:	Investor:		Nazwa:		Specjalność:	Nr uprawnień:	Data:	Podpis:	Skala:	1:500
	PGE Dystrybucja S.A. Oddział Białystok ul. Elektryczna 13, 15-950 Białystok		Przedsiębiorstwo Budownictwo Sieci Elektrycznych Sp. z o.o. ul. Pogodna 59, 15-365 Białystok							
Nr. rys.: E2		Nr. rys.: E2		Projektant:		Opracował:		M. Jazwiński		
Forma: A4		Forma: A4		Projekt: 1:500		Data: 06.2019		06.2019		
Nr. rys.: E2		Nr. rys.: E2		Projekt: 1:500		Data: 06.2019		06.2019		
Forma: A4		Forma: A4		Projekt: 1:500		Data: 06.2019		06.2019		
Nr. rys.: E2		Nr. rys.: E2		Projekt: 1:500		Data: 06.2019		06.2019		
Forma: A4		Forma: A4		Projekt: 1:500		Data: 06.2019		06.2019		
Nr. rys.: E2		Nr. rys.: E2		Projekt: 1:500		Data: 06.2019		06.2019		

Projekt zagospodarowania terenu

Budowa linii kablowej SN w m. Gonidz, gm. Gonidz

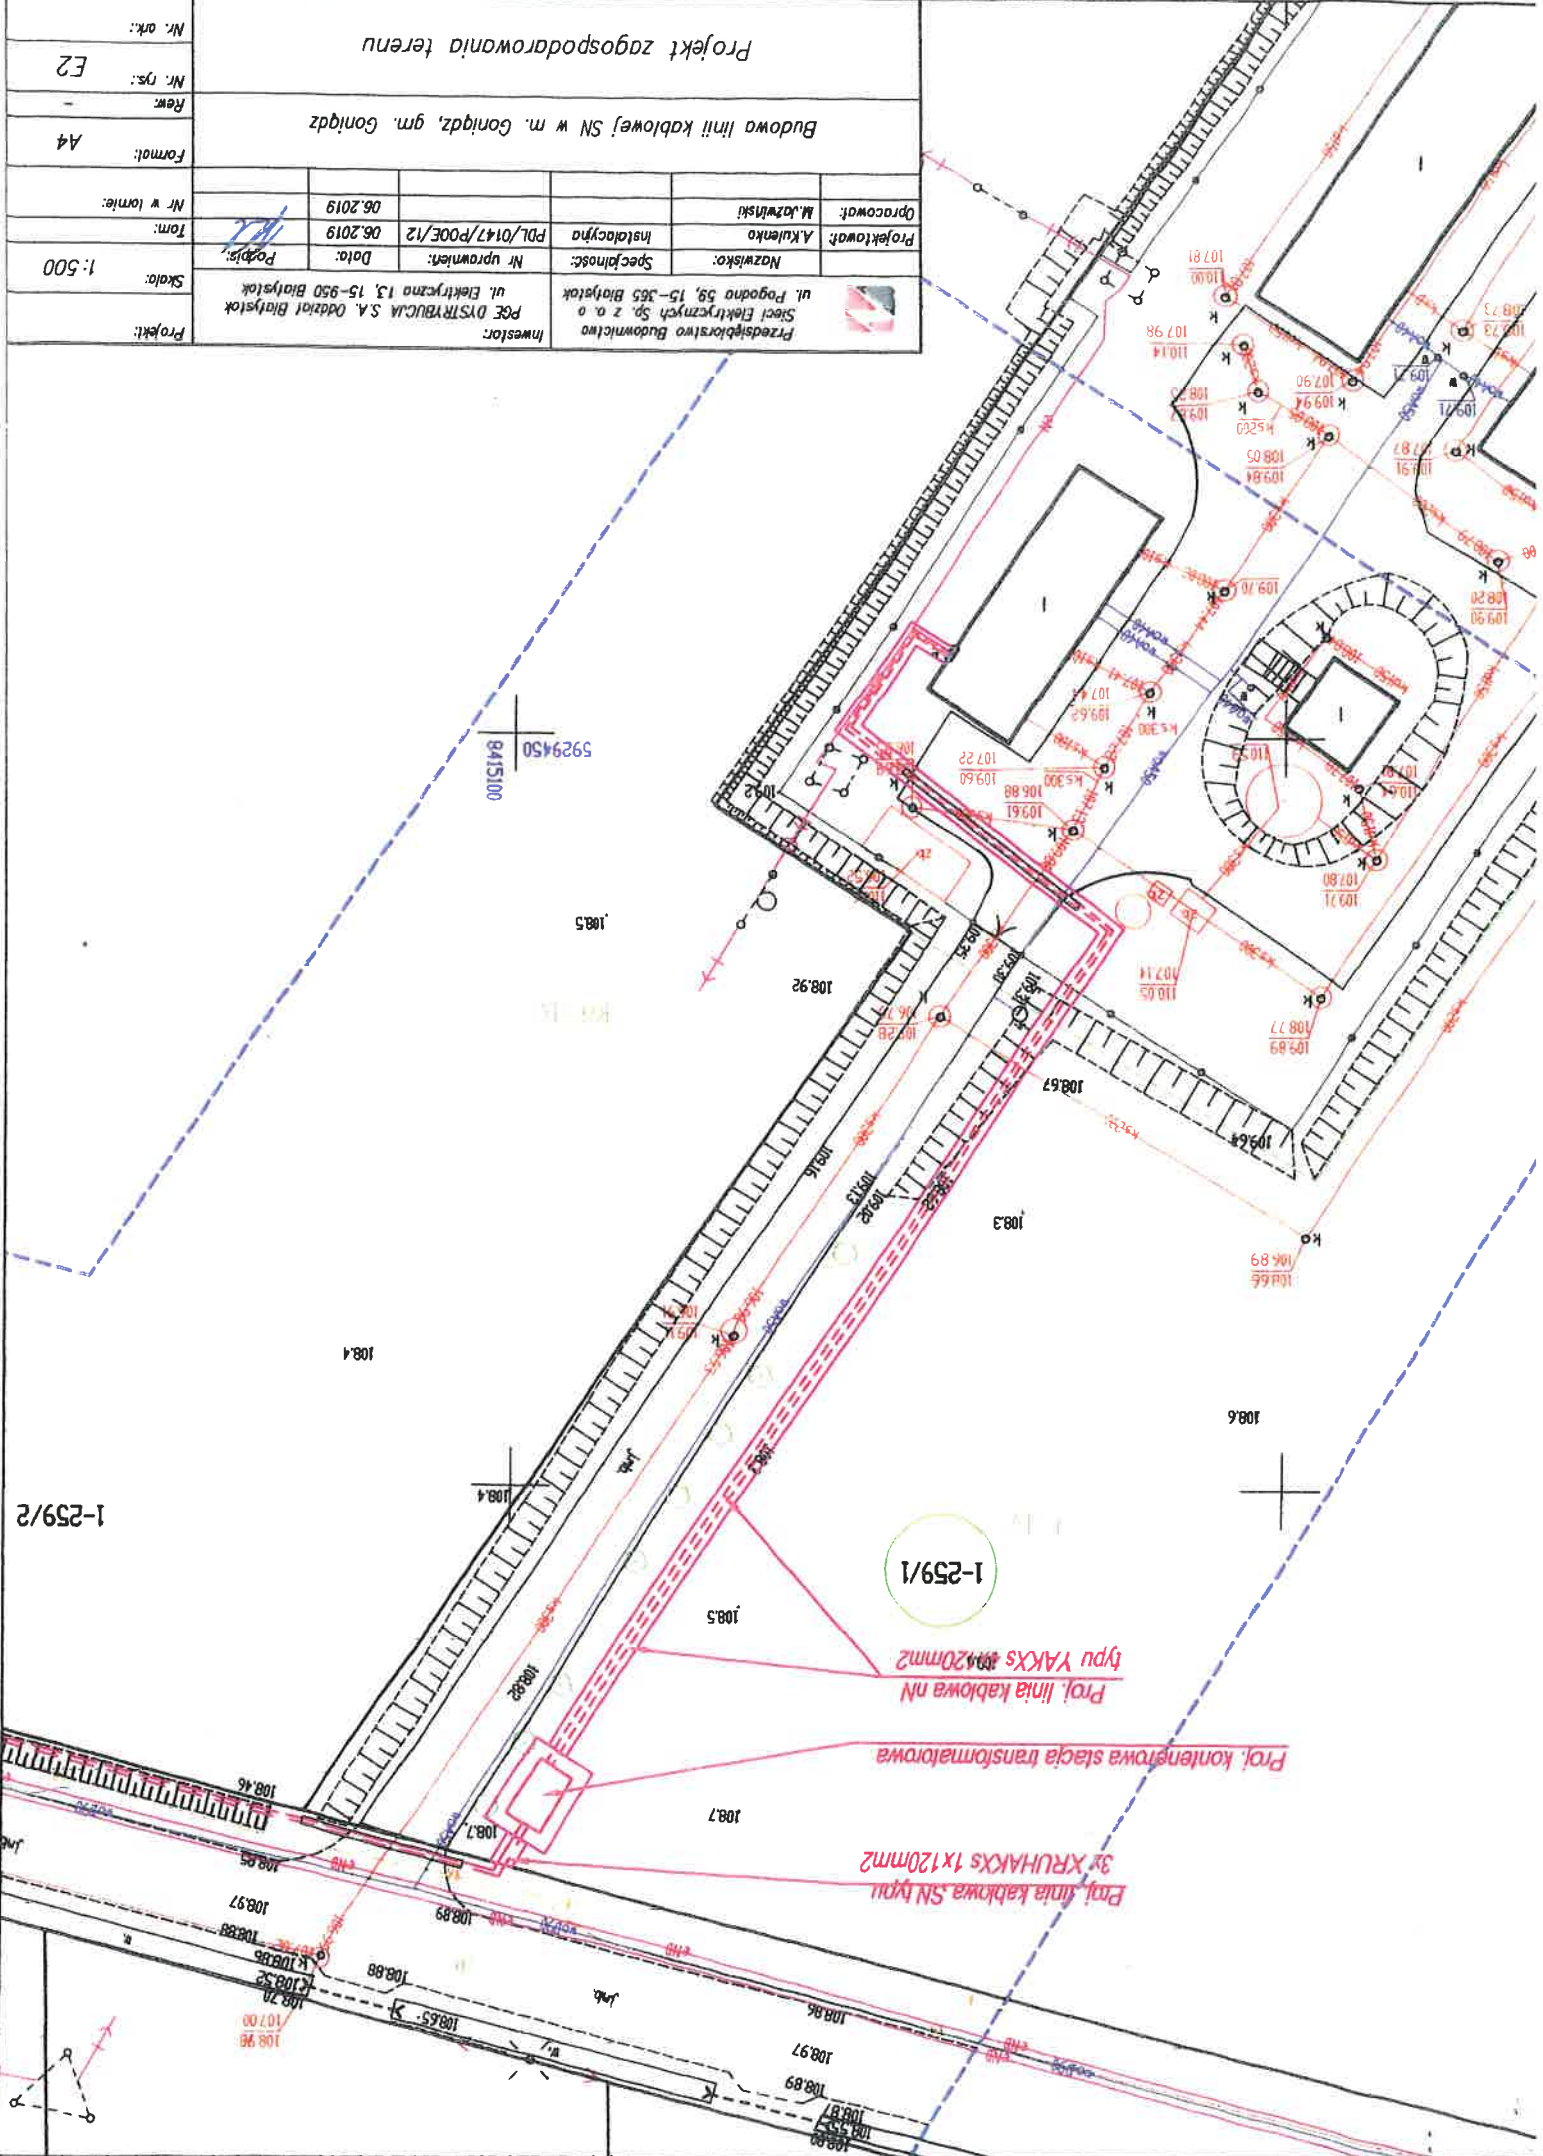

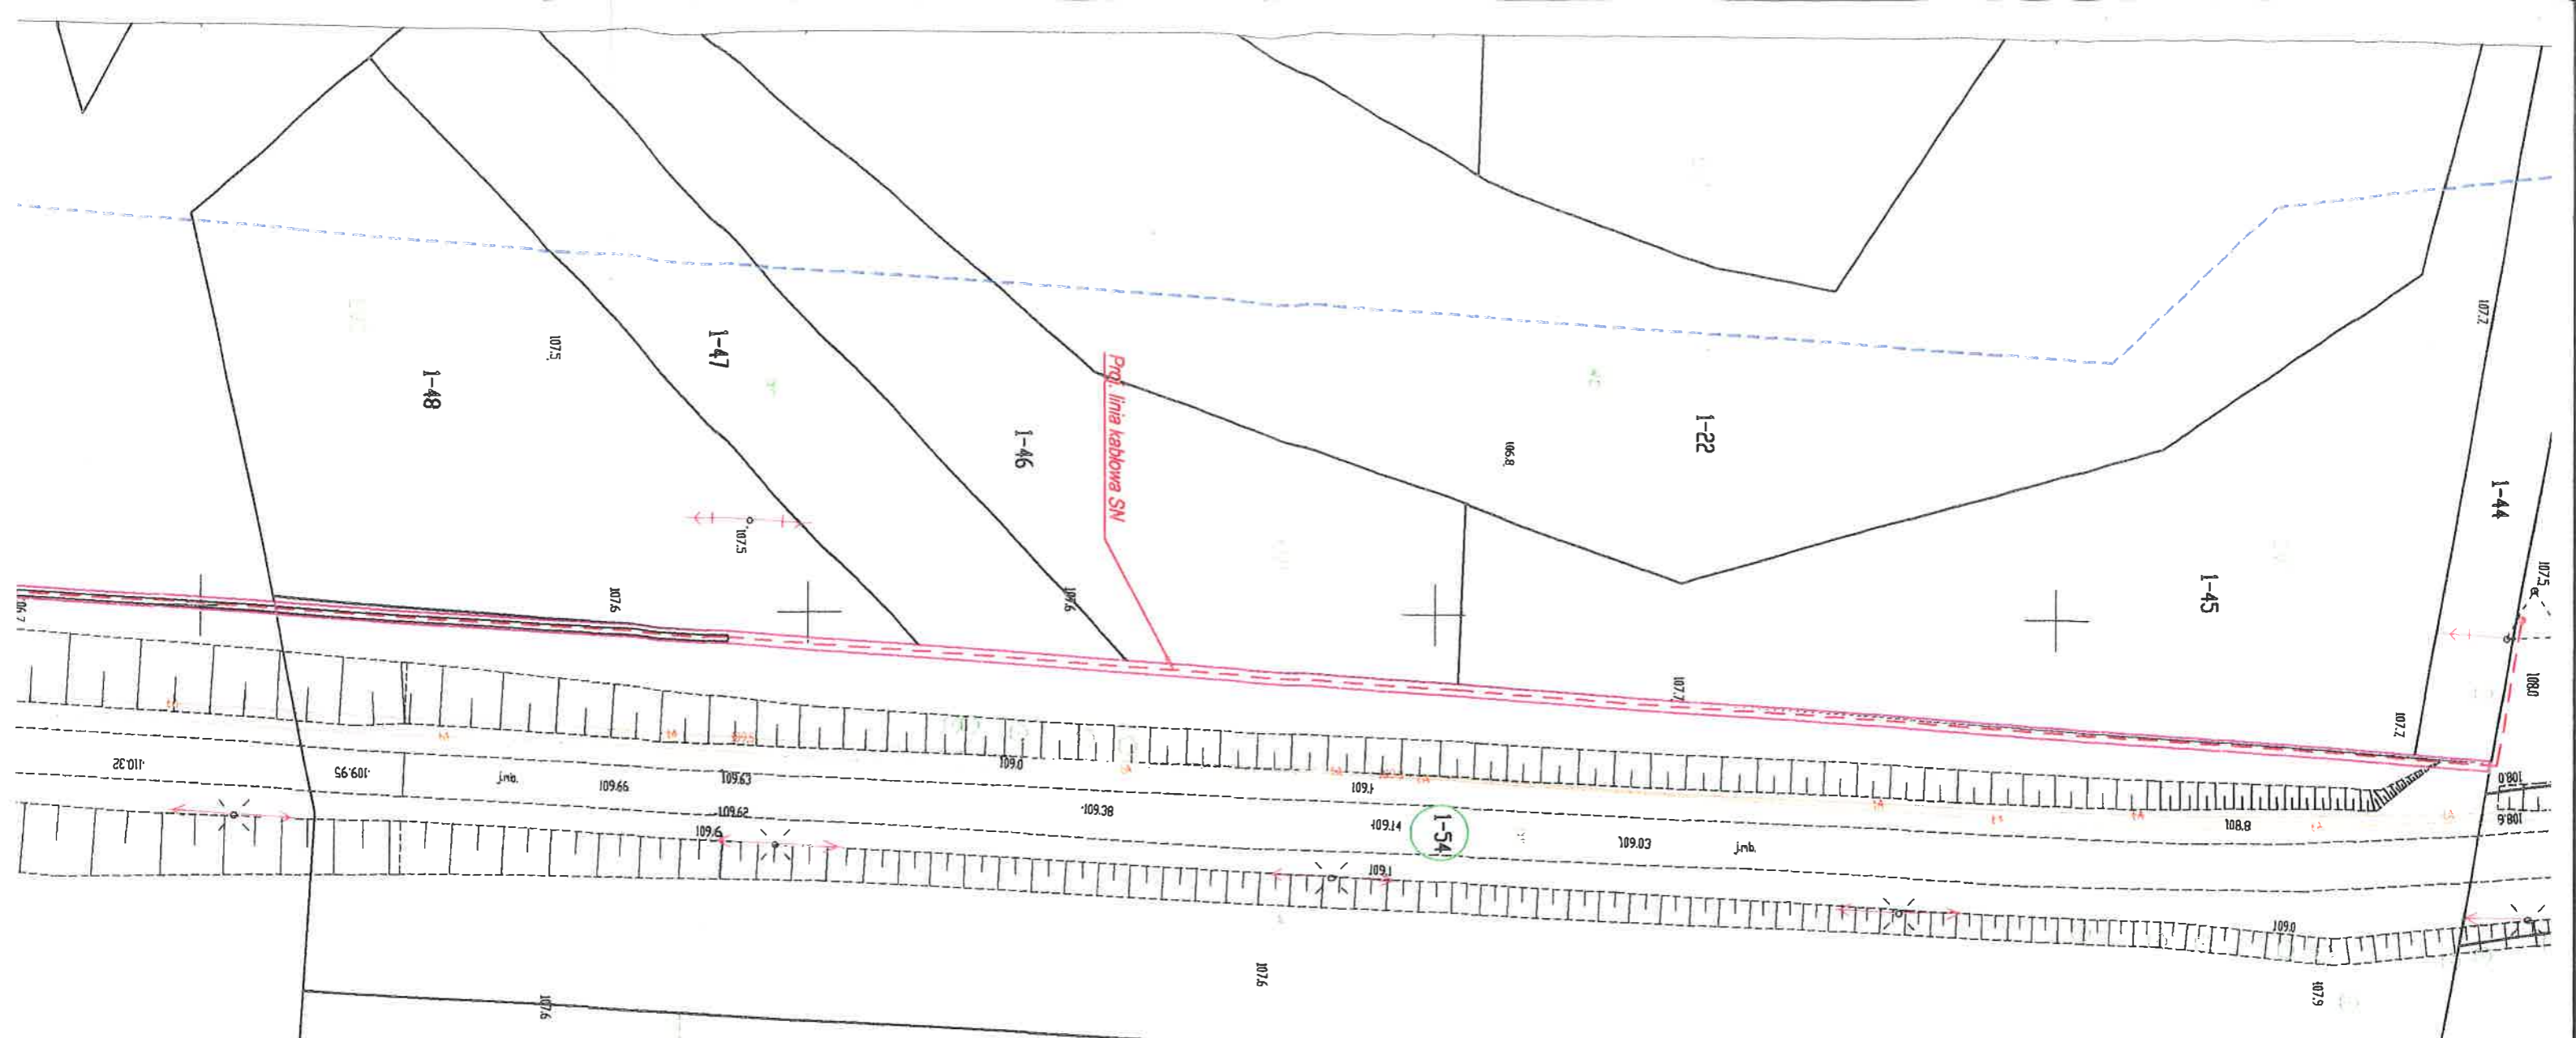

		Projekt:	
Przedsiębiorstwo Budowlane Sieci Elektroenergetyczne Sp. z o.o. ul. Pogonia 59, 15-365 Bielszów		Inwestor: PGE OŚCIEŻYBICA S.A. Oddział Bielszów ul. Elektryczna 13, 15-950 Bielszów	
Nazwa:	Specjalność:	Nr uprawnień:	Data:
Projektant: A. Kulek	Instalacyjno	PDL/0147/P00E/12	06.2019
Opracował: M. Łubowski			Podpis:
			06.2019
Budowa linii kablowej SN w m. Gonidz, gm. Gonidz		Format:	Nr. rys.:
		A3	E2
Projekt zagospodarowania terenu		Nr. ark.:	

