

ZARZĄDZENIE NR 63/19
BURMISTRZA GONIĄDZA

z dnia 19 sierpnia 2019 r.

w sprawie ustanowienia odpłatnej służebności przesyłu na nieruchomościach oznaczonych nr geod. 80 i 81/2, obręb 5432 Płochowo, gmina Goniądz, stanowiących własność Gminy Goniądz

Na podstawie Na podstawie art. 30 ust. 2 pkt 3 ustawy z dnia 8 marca 1990 r. o samorządzie gminnym (Dz. U. z 2019 r., poz. 506), art. 11 ust. 1 oraz art. 13 ust. 1 ustawy z dnia 21 sierpnia 1997 r. o gospodarce nieruchomościami (Dz. U. z 2018 r., poz. 2204), art. 305¹, art. 305³ i art. 305⁴ w zw. z art. 49 § 1 Kodeksu Cywilnego (Dz. U. z 2019 r., poz. 1145), § 2 ust. 1 uchwały Nr XIX/117/08 Rady Miejskiej w Goniądzu z dnia 19 marca 2008 r. (Dz. U. Woj. Podl. z 2008 r., Nr 95, poz. 921) w sprawie określenia zasad nabywania, zbywania i obciążania nieruchomości oraz ich wydzierżawiania lub wynajmowania na czas oznaczony dłuższy niż 3 lata lub na czas nieoznaczony, zarządzam, co następuje:

§ 1. 1. Wyrażam zgodę na obciążenie nieruchomości gminnych, położonych w miejscowości Płochowo: nieruchomości oznaczonej nr geod. 80, obręb 5432 Płochowo, gmina Goniądz, o powierzchni 0,23 ha, dla której prowadzona jest księga wieczysta nr LM1G/00019006/3 oraz nieruchomości oznaczonej nr geod. 81/2, obręb 5432 Płochowo, gmina Goniądz, o powierzchni 0,31 ha, dla której prowadzona jest księga wieczysta nr LM1G/00021805/1, odpłatna służebnością przesyłu w wysokości ustalonej na kwotę 4177,00 netto (słownie: cztery tysiące sto siedemdziesiąt siedem złotych 00/100) plus należny podatek VAT, na rzecz PGE Dystrybucja Spółka Akcyjna z siedzibą w Lublinie przy ul. Garbarskiej 21A, 20-340 Lublin, KRS 0000343124, NIP 946-2593-855, REGON 060552840.

2. Służebność polegać będzie na:

- 1) posadowieniu i znoszeniu istnienia posadowionych na nieruchomości obciążonej oznaczonej numerem geodezyjnym 80, obręb Płochowo, gmina Goniądz, urządzeń elektroenergetycznych w postaci: linii kablowej SN o dł. ok. 50 m i szer. ok. 1 m, linii kablowej SN o dł. ok. 85 m i szer. ok. 1 m, słupa nN o pow. zajęcia ok. 2 m², linii kablowej nN o dł. ok. 57 m i szer. ok. 1 m, złącza kablowego nN o pow. zajęcia ok. 1 m², przyłącza kablowego nN o dł. ok. 1 m i szer. ok. 1 m, kontenerowej stacji transformatorowej wraz z wejściami i wyjściami linii kablowych SN i nN o powierzchni zajęcia ok. 40,00 m², służących do przesyłu energii elektrycznej i prowadzenia za pomocą tych urządzeń dystrybucji energii elektrycznej,
- 2) posadowieniu i znoszeniu istnienia posadowionych na nieruchomości obciążonej oznaczonej numerem geodezyjnym 81/2, obręb Płochowo, gmina Goniądz, urządzeń elektroenergetycznych w postaci: słupa nN o powierzchni zajęcia ok. 2 m² i linii kablowej nN o dł. ok. 1m i szer. ok. 1 m, służących do przesyłu energii elektrycznej i prowadzenia za pomocą tych urządzeń dystrybucji energii elektrycznej,
- 3) korzystaniu z ww. nieruchomości obciążonych w granicach służebności, w zakresie niezbędnym do dokonywania konserwacji, remontów, przebudowy i rozbudowy urządzeń i instalacji elektroenergetycznych, o których mowa w pkt. 1) i pkt. 2) wraz z prawem nieograniczonego i niezakłóconego wejścia i wjazdu na teren odpowiednim sprzętem przez pracowników Przedsiębiorstwa Energetycznego oraz przez wszystkie podmioty i osoby, którymi Przedsiębiorstwo Energetyczne posługuje się w związku z prowadzoną działalnością,
- 4) utrzymaniu w granicach służebności ograniczeń w zabudowie ww. nieruchomości wynikających z przepisów prawa oraz nie sadzeniu w granicach służebności drzew i krzewów wraz z powstrzymaniem się z grodzeniem tego terenu.

3. lokalizacje urządzeń elektroenergetycznych opisanych w ust. 2 pkt. 1) i pkt. 2) ustala się zgodnie z załącznikiem graficznym do niniejszego zarządzenia. Wykonanie prawa służebności przesyłu ogranicza się do wielkości powierzchni, o którym mowa w ust. 2 pkt. 1) i pkt. 2).

4. Służebność przesyłu ustanawia się na czas nieoznaczony.

§ 2. Wszelkie koszty związane z ustanowieniem służebności przesyłu na ww. nieruchomościach w całości ponosi PGE Dystrybucja Spółka Akcyjna z siedzibą w Lublinie.

§ 3. Zarządzenie stanowi podstawę do zawarcia notarialnej umowy o ustanowieniu służebności przesyłu opisanej w § 1.


§ 4. Zarządzenie wchodzi w życie z dniem podpisania.

Burmistrz

mgr inż. Grzegorz Andrzej Dudkiewicz

Obręb: 5432 Płochowo
Nr działki: 80, 81/2

Załącznik graficzny

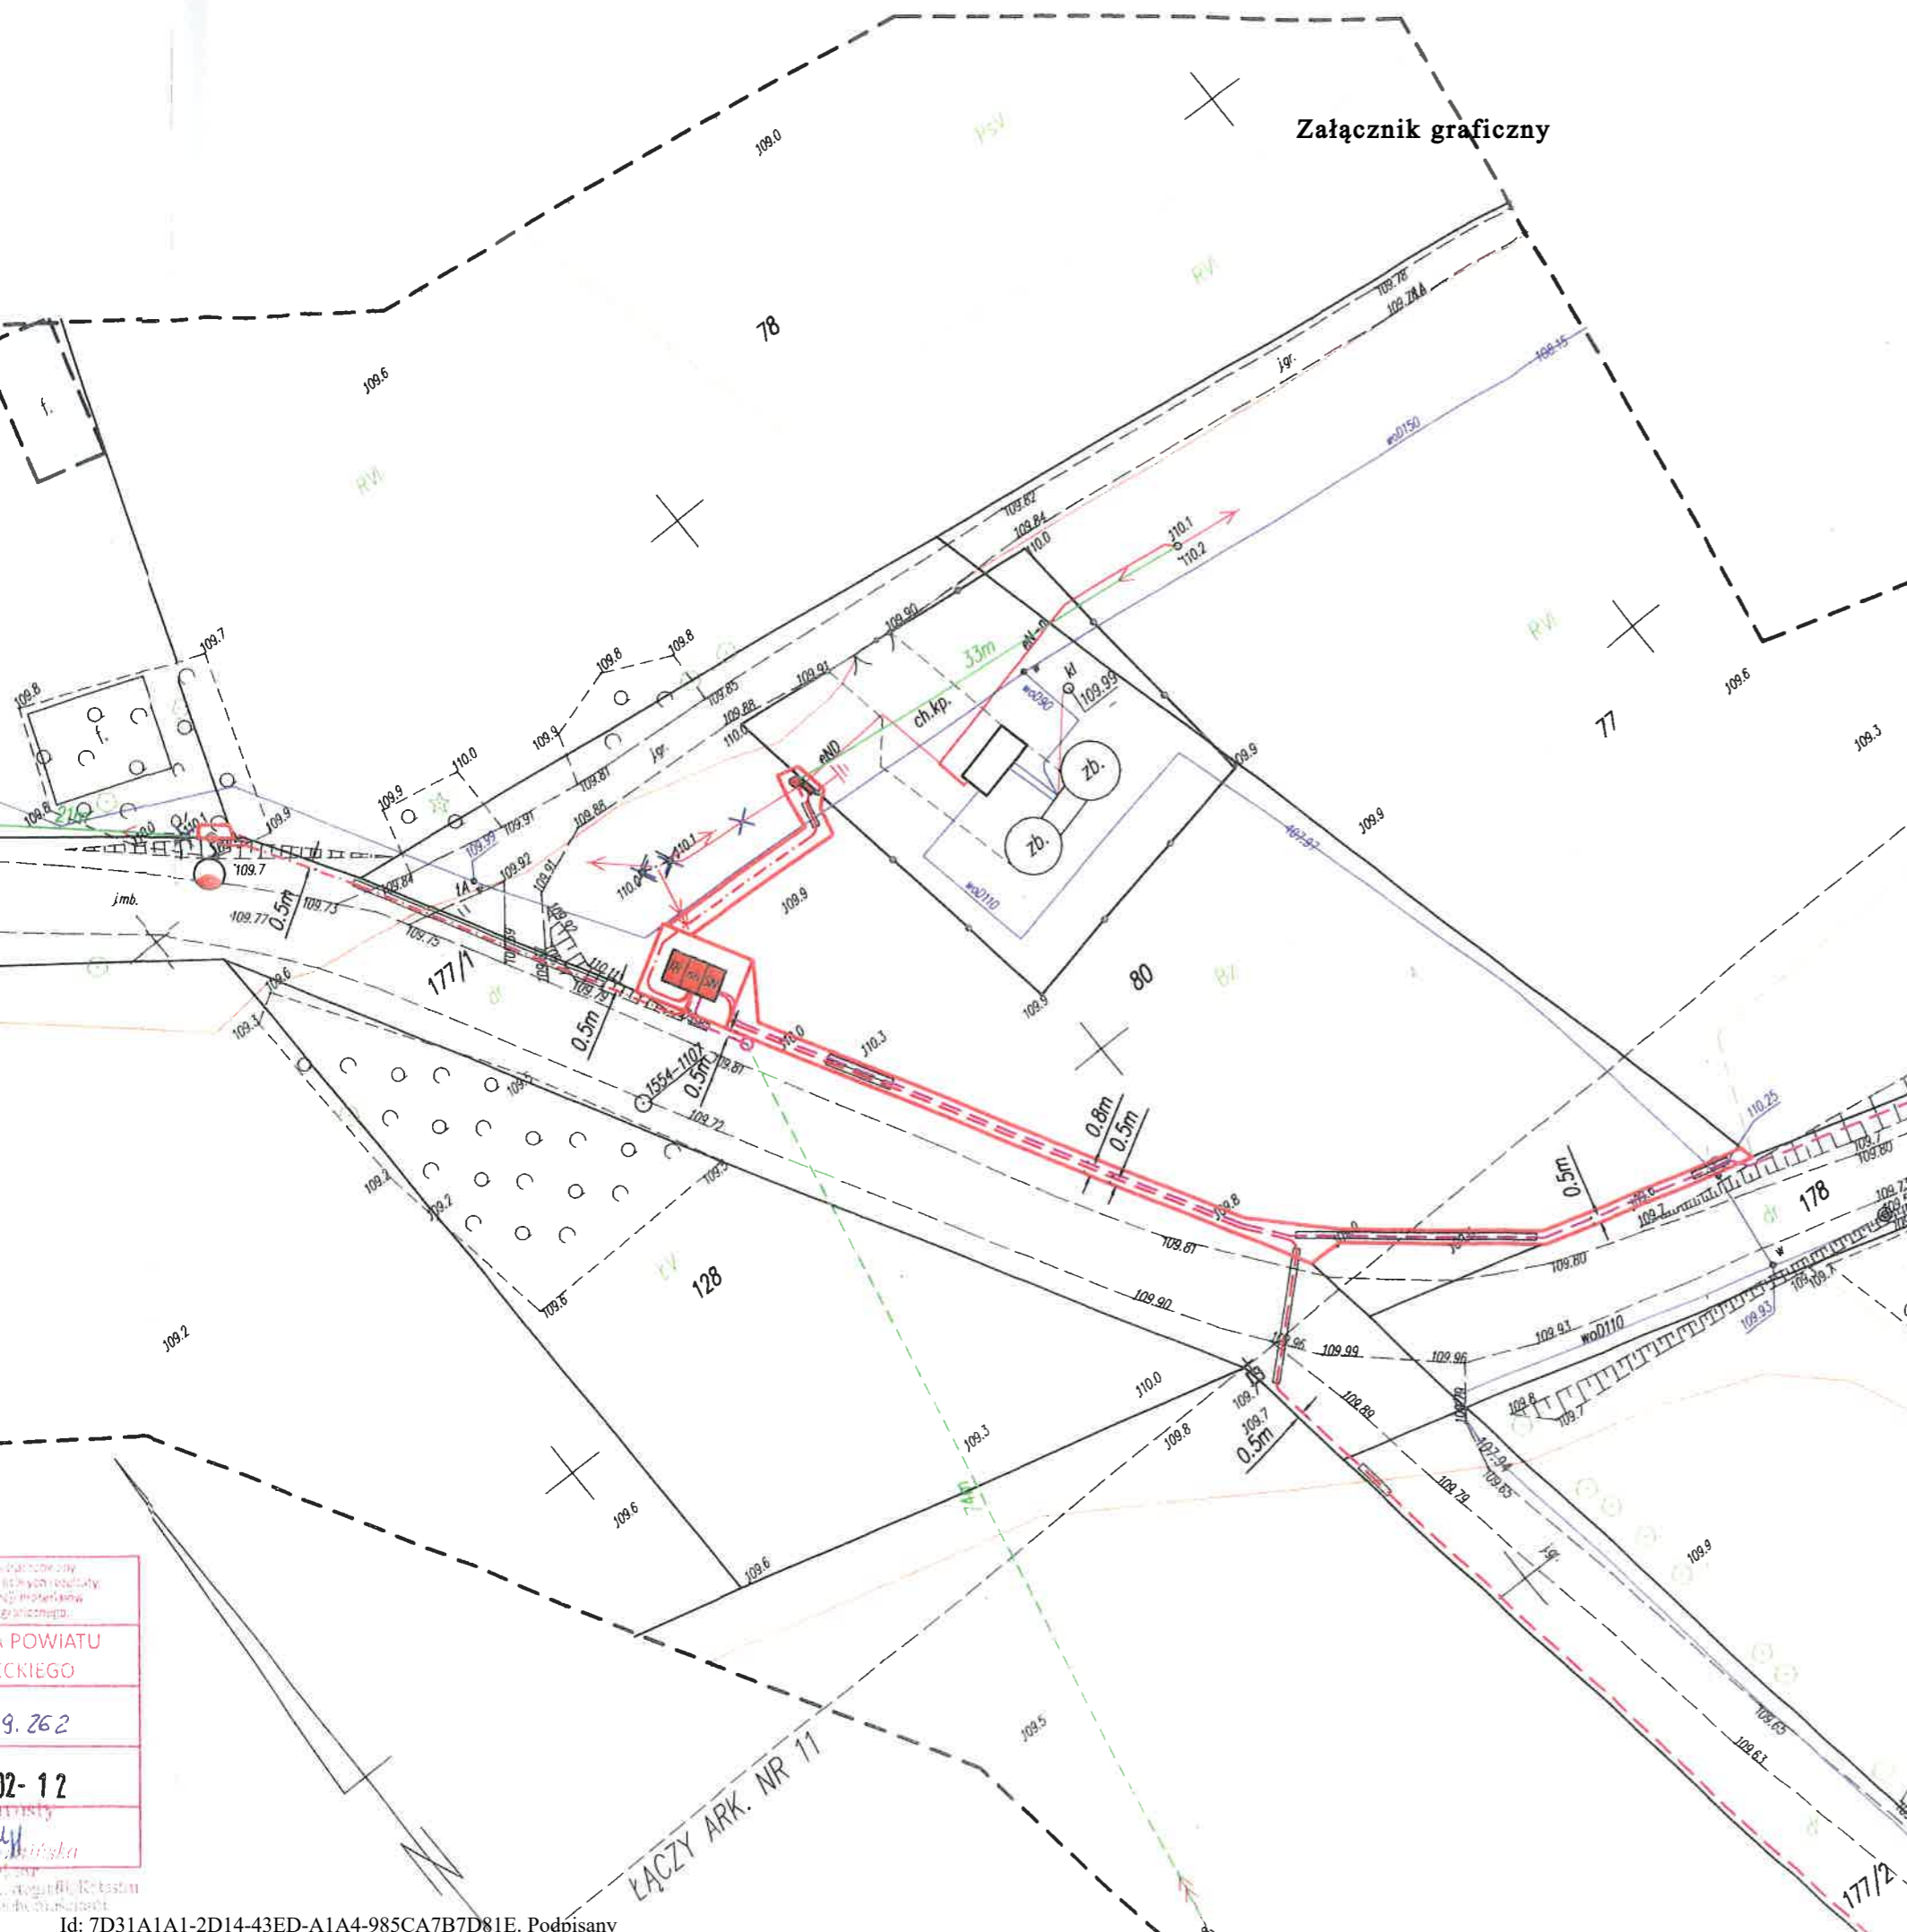

Powierzchnia gruntu do ustanowienia słupności przesyłu dla urządzeń elektroenergetycznych na działce nr 80 - Etap 4 i 6:

- 1) linie kablowe SN 15kV - ok. 135m²,
- 2) słup nn 0,4kV - ok. 2m²,
- 3) linie kablowe nn 0,4kV - ok. 57m²,
- 4) złącze kablowe nn 0,4kV - ok. 1m²,
- 5) przyłącze kablowe nn 0,4kV - ok. 1m²,
- 6) kontenerowa stacja transformatorowa SN/nn 15/0,4kV - ok. 40m²
(w tym powierzchnia stacji 2,41x4,26=10,3m²),
oznaczona dodatkowo linią ciągłą koloru czerwonego

Powierzchnia gruntu do ustanowienia słupności przesyłu dla urządzeń elektroenergetycznych na działce nr 81/2 - Etap 4:

- 1) słup nn 0,4kV - ok. 2m²,
 - 2) linie kablowe nn 0,4kV - ok. 1m²,
- oznaczona dodatkowo linią ciągłą koloru czerwonego

Skala 1:500

Oznaczenia urządzeń projektowanych

- proj. słup SN 15kV - Etap 4
- proj. linia kablowa SN 15kV - Etap 4
- proj. linia kablowa SN 15kV - Etap 6
- proj. kontenerowa stacja transformatorowa SN/nn 15/0,4kV - Etap 4
- proj. słup nn 0,4kV - Etap 4
- proj. oprawa oświetlenia ulicznego wykorzystana z demontażu - Etap 4
- proj. złącze kablowe nn 0,4kV - Etap 4
- proj. linia kablowa nn 0,4kV - Etap 4
- proj. linia kablowa nn 0,4kV zalicznikowa (wiz) - Etap 4
- proj. ostona kablowa

Oznaczenia urządzeń istniejących

- istn. linia napowietrzna SN 15kV
 - istn. linia napowietrzna nn 0,4kV
- Oznaczenia urządzeń do rozbiórki
- ✕ istn. słup nn 0,4kV - Etap 4
 - ✕ istn. linia kablowa nn 0,4kV - odcinek do proj. ZK - Etap 4
 - ✕ istn. słupowa stacja transformatorowa SN/nn 15/0,4kV - Etap 4