

**ZARZĄDZENIE NR 43/2020
BURMISTRZA GONIĄDZA**

z dnia 5 czerwca 2020 r.

w sprawie ustanowienia odpłatnej służebności przesyłu na nieruchomości oznaczonej jako działka o nr geod. 227, obręb Owieczki, gmina Goniądz, stanowiącej własność Gminy Goniądz

Na podstawie art. 30 ust. 2 pkt 3 ustawy z dnia 8 marca 1990 r. o samorządzie gminnym (Dz. U. z 2020 r. poz. 713), art. 11 ust. 1 oraz art. 13 ust. 1 ustawy z dnia 21 sierpnia 1997 r. o gospodarce nieruchomościami (Dz. U. z 2020 r. poz. 65, 284, 471, 782), art. 305¹, art. 305³ i art. 305⁴ w zw. z art. 49 § 1 Kodeksu Cywilnego (Dz. U. z 2019 r. poz. 1145, 1495, z 2020 r. poz. 875), § 2 ust. 1 uchwały Nr XIX/117/08 Rady Miejskiej w Goniądzu z dnia 19 marca 2008 r. (Dz. U. Woj. Podl. z 2008 r., Nr 95, poz. 921) w sprawie określenia zasad nabywania, zbywania i obciążania nieruchomości oraz ich wydzierżawiania lub wynajmowania na czas oznaczony dłuższy niż 3 lata lub na czas nieoznaczony, zarządzam, co następuje:

§ 1. 1. Wyrażam zgodę na obciążenie nieruchomości gminnej, położonej w gminie Goniądz: nieruchomości oznaczonej jako działka o nr geod. 227, obręb Owieczki, gmina Goniądz, o powierzchni 0,39 ha, dla której prowadzona jest księga wieczysta nr LM1G/00019033/1, odpłatną służebnością przesyłu w wysokości ustalonej na kwotę 52,00 zł netto (słownie: pięćdziesiąt dwa złote 00/100) plus należny podatek VAT, na rzecz PGE Dystrybucja Spółka Akcyjna z siedzibą w Lublinie przy ul. Garbarskiej 21A, 20-340 Lublin, KRS 0000343124, NIP 946-2593-855, REGON 060552840.

2. Służebność polegać będzie na:

- 1) posadowieniu i znoszeniu istnienia posadowionych na nieruchomości obciążonej urządzeń elektroenergetycznych w postaci linii kablowej nN wraz ze złączem kablowym o powierzchni zajęcia 7 m², służących do przesyłu energii elektrycznej i prowadzenia za pomocą tych urządzeń dystrybucji energii elektrycznej,
- 2) korzystaniu z ww. nieruchomości obciążonej w granicach służebności, w zakresie niezbędnym do dokonywania konserwacji, remontów, przebudowy i rozbudowy urządzeń i instalacji elektroenergetycznych, o których mowa w pkt. 1) wraz z prawem nieograniczonego i niezakłóconego wejścia i wjazdu na teren odpowiednim sprzętem przez pracowników Przedsiębiorstwa Energetycznego oraz przez wszystkie podmioty i osoby, którymi Przedsiębiorstwo Energetyczne posługuje się w związku z prowadzoną działalnością,
- 3) utrzymaniu w granicach służebności ograniczeń w zabudowie ww. nieruchomości wynikających z przepisów prawa oraz nie sadzeniu w granicach służebności drzew i krzewów wraz z powstrzymaniem się z grodzeniem tego terenu.

3. Lokalizacje urządzeń elektroenergetycznych opisanych w ust. 2 pkt. 2) ustala się zgodnie z załącznikiem graficznym do niniejszego zarządzenia. Wykonanie prawa służebności przesyłu ogranicza się do wielkości powierzchni, o której mowa w ust. 2 pkt. 1).

4. Służebność przesyłu ustanawia się na czas nieoznaczony.

§ 2. Wszelkie koszty związane z ustanowieniem służebności przesyłu na ww. nieruchomościach w całości ponosi PGE Dystrybucja Spółka Akcyjna z siedzibą w Lublinie.



§ 3. Zarządzenie stanowi podstawę do zawarcia notarialnej umowy o ustanowieniu służebności przesyłu opisanej w § 1.

§ 4. Zarządzenie wchodzi w życie z dniem podpisania.

Burmistrz

mgr inż. Grzegorz Andrzej Dudkiewicz

MAPA DO CELÓW PROJEKTOWYCH	
Oznaczenia kancelaryjne zgłoszonej pracy geodezyjnej (KERG)	Nr Rob. Wyk. 16/2017 GG.6640.101.2017
MIEJSCOWOŚĆ	OWIECZKI dz nr 116/8
Jednostka ewidencyjna	identyfikator 200801 5 nazwa GONIĄDZ
Obręb ewidencyjny	identyfikator 5331 nazwa OWIECZKI
SKALA MAPY	1 : 500
Nazwa układu współrzędnych	plaskich „2000” wysokościowych KRONSTADT 60
Oznaczenie granic obszaru który był przedmiotem aktualizacji	
Oznaczenie i informacje o służebnościach gruntowych mających wpływ na zagospodarowanie gruntów zlokalizowanych w granicach projektowanej inwestycji	Nie badano
Oznaczenie i symbol konturu użytku gruntowego, który nie jest ujawniony w bazie danych ewidencji gruntów i budynków	
data opracowania mapy	09.02.2017 r. ark. mapy zas.8.100.10.03.2.1
USŁUGI GEODEZYJNE Geodeta Uprawniony Nr upr. 8179 Jan Wiesław Andraka 19-101 Mońki, ul. Gajowa 11/A NIP 546-109-58-28, REG. 050181994 tel. 506155093	GEODETA UPRAWNIONY Jan Wiesław Andraka Nr upr. 8179 Zakres 1, 2 Sporządził dn 09.02.2017 r.

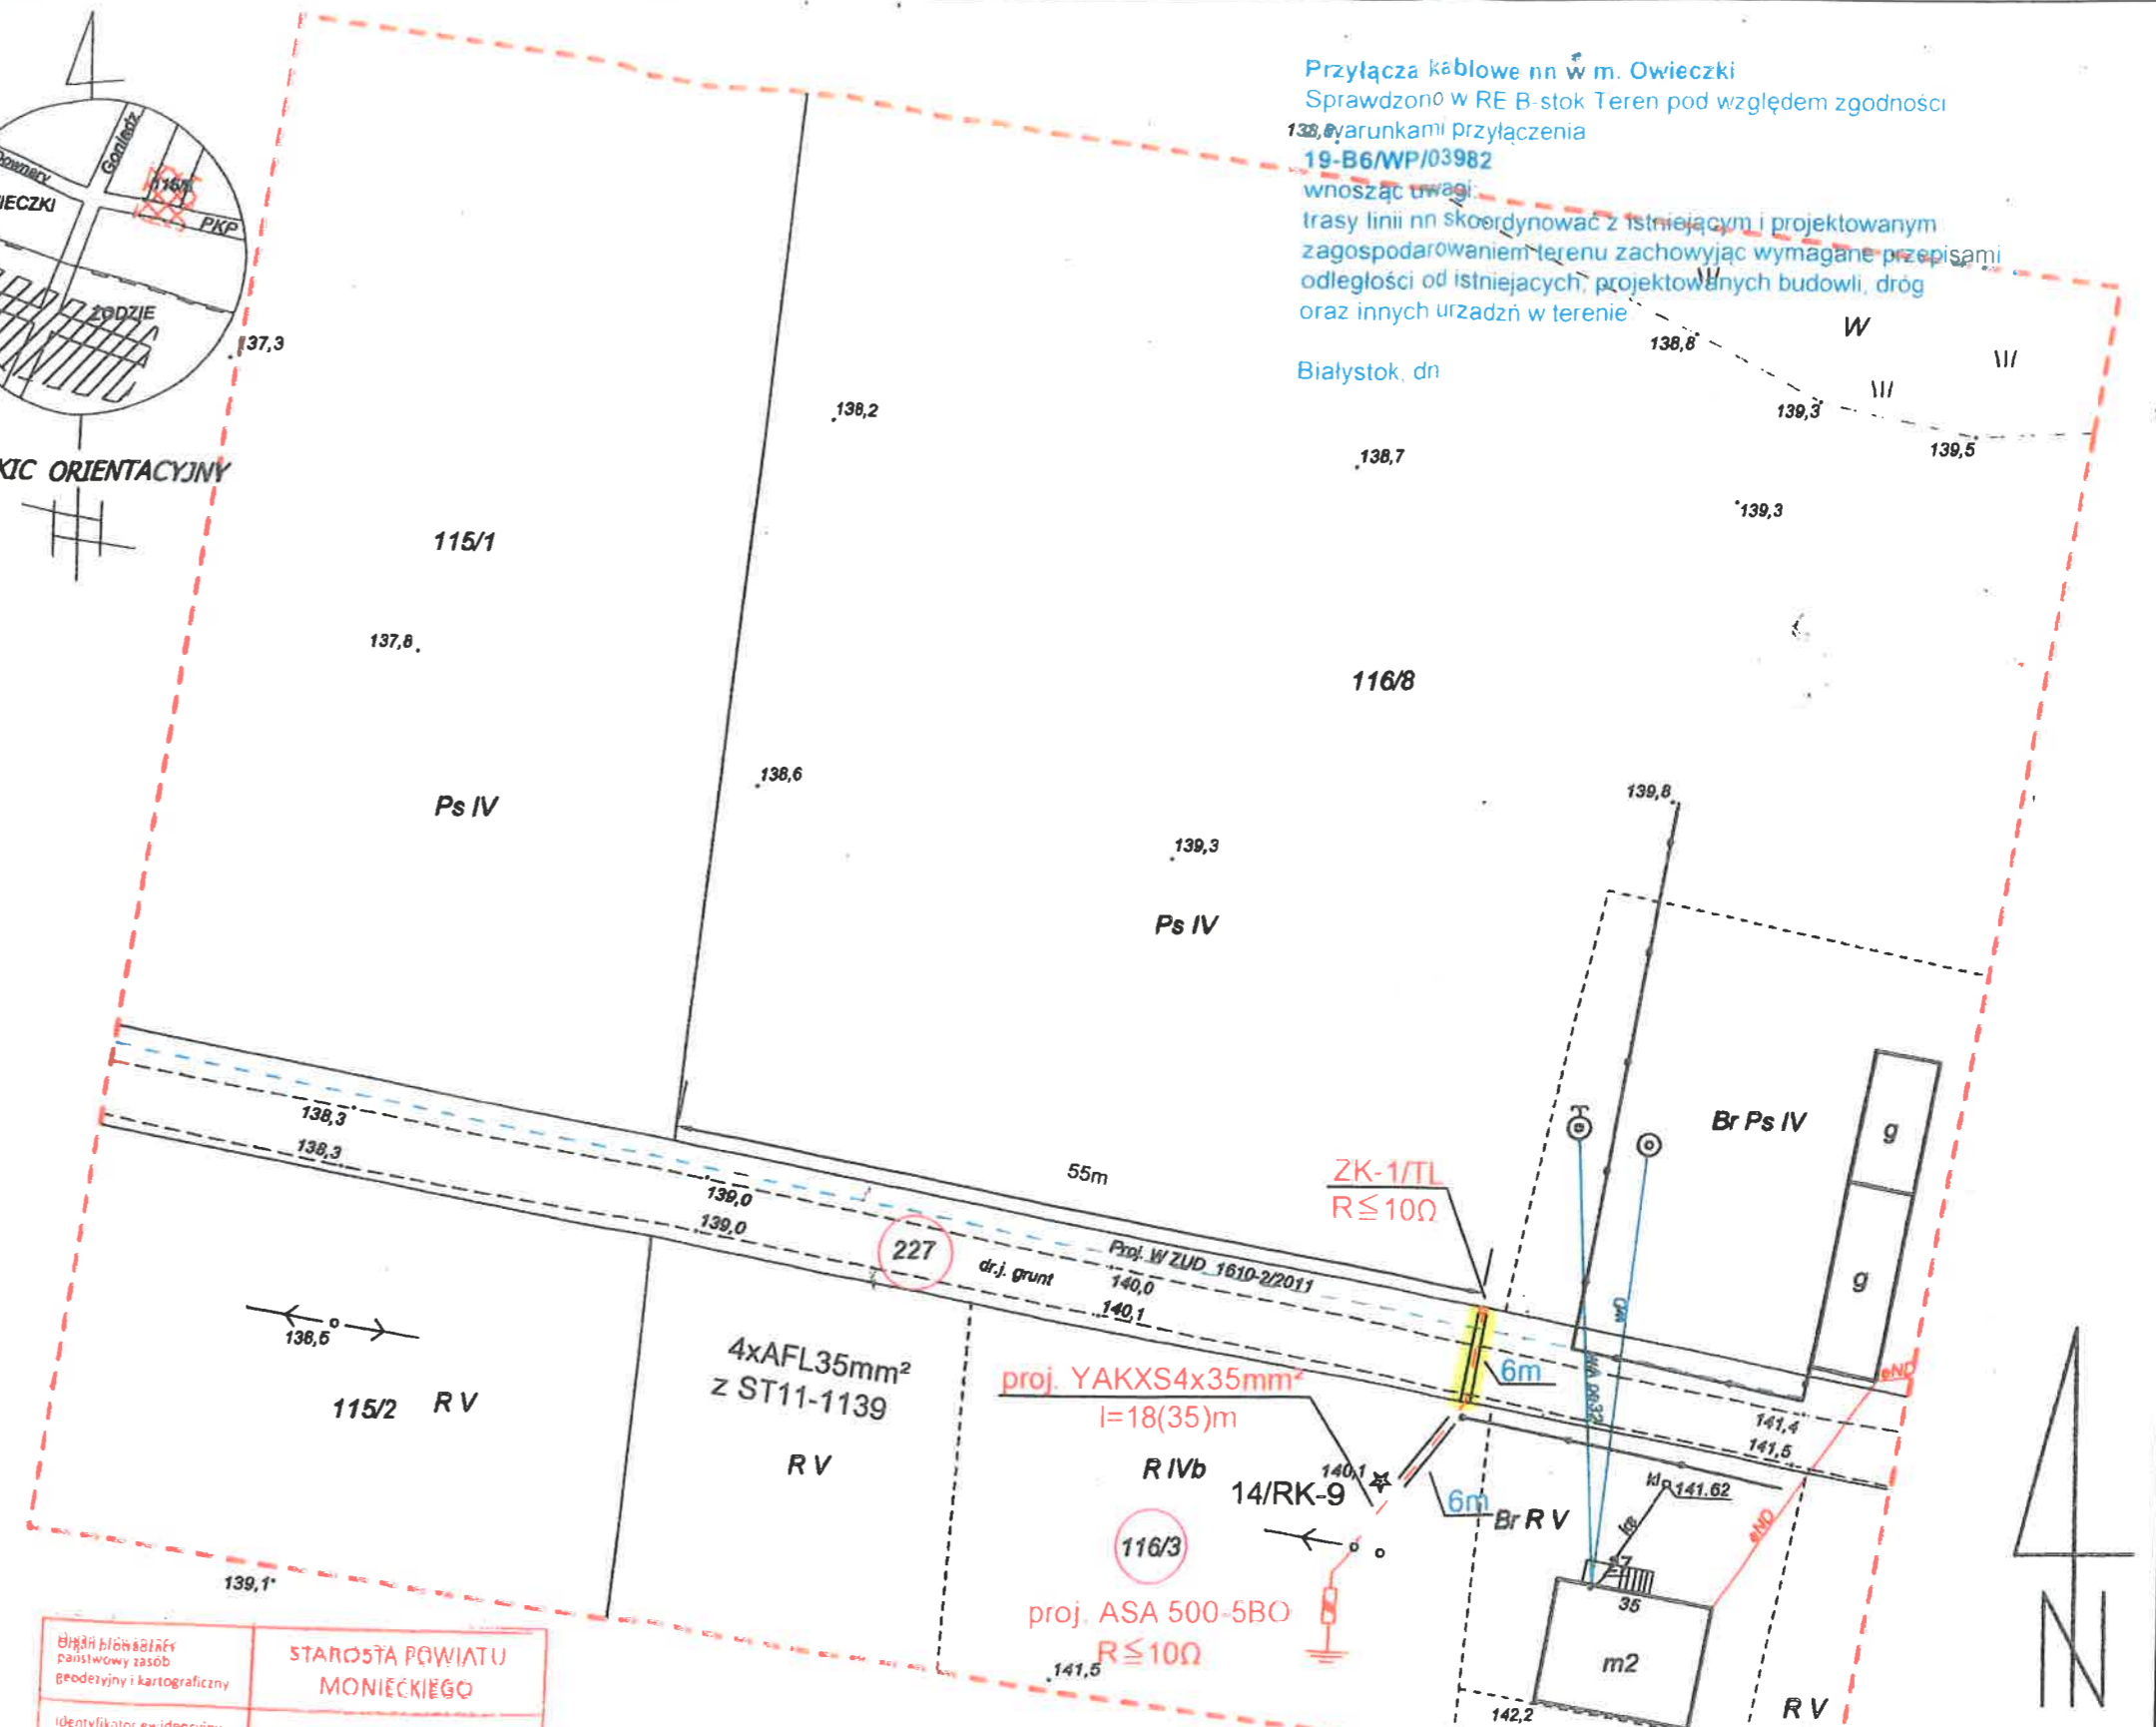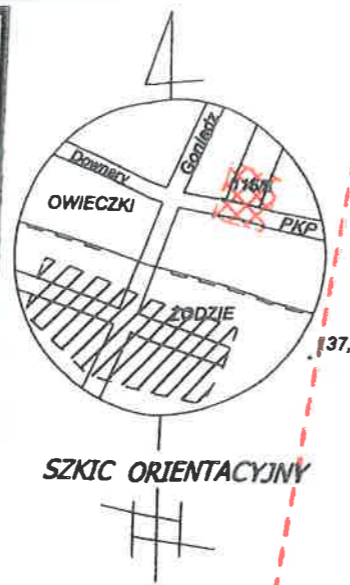

Przyłącza kablowe nn w m. Owieczki
Sprawdzono w RE B-stok Teren pod względem zgodności
138,6 warunkami przyłączenia
19-B6/WP/03982
wnosząc uwagi:
trasy linii nn skoordynować z istniejącym i projektowanym
zagospodarowaniem terenu zachowując wymagane przepisami
odległości od istniejących, projektowanych budowli, dróg
oraz innych urządzeń w terenie

Białystok, dn

INFORMACJA O PUNKTACH OSNOWY PODSTAWOWEJ I SZCZEGÓLWEJ W GRANICACH OPACOWANIA

Nr punktu	Stan znaku	i	rodzaj stabilizacji

Biuro Powiatowy Zarząd Geodezyjny i Kartograficzny	STAROSTA POWIATU MONIECKIEGO
identyfikator ewidencyjny materiału zasobu	P.2008. 2017 91
Data wariantu do ewidencji materiałów zasobu	14 LUT. 2017
imię, nazwisko i podpis osoby reprezentującej organ	z up. STAROSTA podinspektor <i>[Signature]</i>

Załącznik do pisma
Zuski FD 7230.19.2020 z dn. 17.02.2020.

Gmina Goniądz
Plac 11 Listopada 3B
19-110 Goniądz

BURMISTRZ
[Signature]
mgr Grzegorz Andrzej Dudkiewicz

--- proj. przyłącze kablowe
= proj. rura oślowa

E-Linia Bogdan Wolejko ul. Gajowa 11 15-635 Klepacze tel.502544782			
PROJEKT USYTUOWANIA SIECI UZBROJENIA TERENU			
Budowa przyłącza kablowego do zasilania budynku mieszkalnego Owieczki dz. 116/8 gm. Goniądz			
mgr inż. Bogdan Wolejko PDL0019/POE/03	<i>[Signature]</i>	05.02.2020	1:500
imię i nazwisko	Podpis	Data	Skala