

ZARZĄDZENIE NR 49/2020
BURMISTRZA GONIĄDZA

z dnia 18 czerwca 2020 r.

w sprawie ustanowienia odpłatnej służebności przesyłu na nieruchomości oznaczonej nr geod. 642/1, obręb 0001 Goniądz, gmina Goniądz, stanowiącej własność Gminy Goniądz

Na podstawie art. 30 ust. 2 pkt 3 ustawy z dnia 8 marca 1990 r. o samorządzie gminnym (Dz. U. z 2020 r. poz. 713), art. 11 ust. 1 oraz art. 13 ust. 1 ustawy z dnia 21 sierpnia 1997 r. o gospodarce nieruchomościami (Dz. U. z 2020 r. poz. 65, 284, 471, 782), art. 305¹, art. 305³ i art. 305⁴ w zw. z art. 49 § 1 Kodeksu Cywilnego (Dz. U. z 2019 r. poz. 1145, 1495, z 2020 r. poz. 875), § 2 ust. 1 uchwały Nr XIX/117/08 Rady Miejskiej w Goniądzu z dnia 19 marca 2008 r. (Dz. U. Woj. Podl. z 2008 r., Nr 95, poz. 921) w sprawie określenia zasad nabywania, zbywania i obciążania nieruchomości oraz ich wydzierżawiania lub wynajmowania na czas oznaczony dłuższy niż 3 lata lub na czas nieoznaczony, zarządzam, co następuje:

§ 1. 1. Wyrażam zgodę na obciążenie nieruchomości gminnej, położonej w miejscowości Goniądz, oznaczonej nr geod. 642/1, obręb 0001 Goniądz, gmina Goniądz, o powierzchni 3,5685 ha, dla której prowadzona jest księga wieczysta nr LM1G/00019234/0 odpłatną służebnością przesyłu w wysokości ustalonej na kwotę 300,00 zł netto (słownie: trzysta złotych 00/100) plus należny podatek VAT, na rzecz Idealan sp. z o.o., Os. Centrum 17, 16-100 Sokółka, KRS 0000674017, NIP 545-16-92-014, REGON 052248136.

2. Służebność polegać będzie na:

- 1) posadowieniu i znoszeniu istnienia posadowionych na nieruchomości obciążonej urządzeń telekomunikacyjnych w postaci szafy teleinformatycznej wraz z wewnętrzną linią zasilającą, kanalizacją techniczną, studnią kablową oraz słupem żelbetowym. Łączna powierzchnia zajęcia: 2,11 m²,
- 2) korzystaniu z nieruchomości obciążonej w granicach służebności, w zakresie niezbędnym do dokonywania konserwacji, remontów, przebudowy i rozbudowy ww. urządzenia, o których mowa w ust. 1, wraz z prawem nieograniczonego i niezakłóconego wejścia i wjazdu na teren odpowiednim sprzętem przez pracowników Przedsiębiorstwa telekomunikacyjnego oraz przez wszystkie podmioty i osoby, którymi Przedsiębiorstwo telekomunikacyjne posługuje się w związku z prowadzoną działalnością,
- 3) utrzymaniu w granicach służebności ograniczeń w zabudowie ww. nieruchomości wynikających z przepisów prawa oraz nie sadzeniu w granicach służebności drzew i krzewów wraz z powstrzymaniem się z grodzeniem tego terenu.

3. Lokalizację urządzeń telekomunikacyjnych opisanych w ust. 2 pkt. 1) ustala się zgodnie z załącznikiem graficznym do niniejszego zarządzenia. Wykonanie prawa służebności przesyłu ogranicza się do wielkości powierzchni, wskazanej na ww. załączniku graficznym.

4. Służebność przesyłu ustanawia się na czas nieoznaczony.


§ 2. Wszelkie koszty związane z ustanowieniem służebności przesyłu na ww. nieruchomości w całości ponosi: Idealan sp. z o.o., Os. Centrum 17, 16-100 Sokółka.

§ 3. Zarządzenie stanowi podstawę do zawarcia notarialnej umowy o ustanowieniu służebności przesyłu opisanej w § 1.

§ 4. Zarządzenie wchodzi w życie z dniem podpisania.

Burmistrz

mgr inż. Grzegorz Andrzej Dudkiewicz

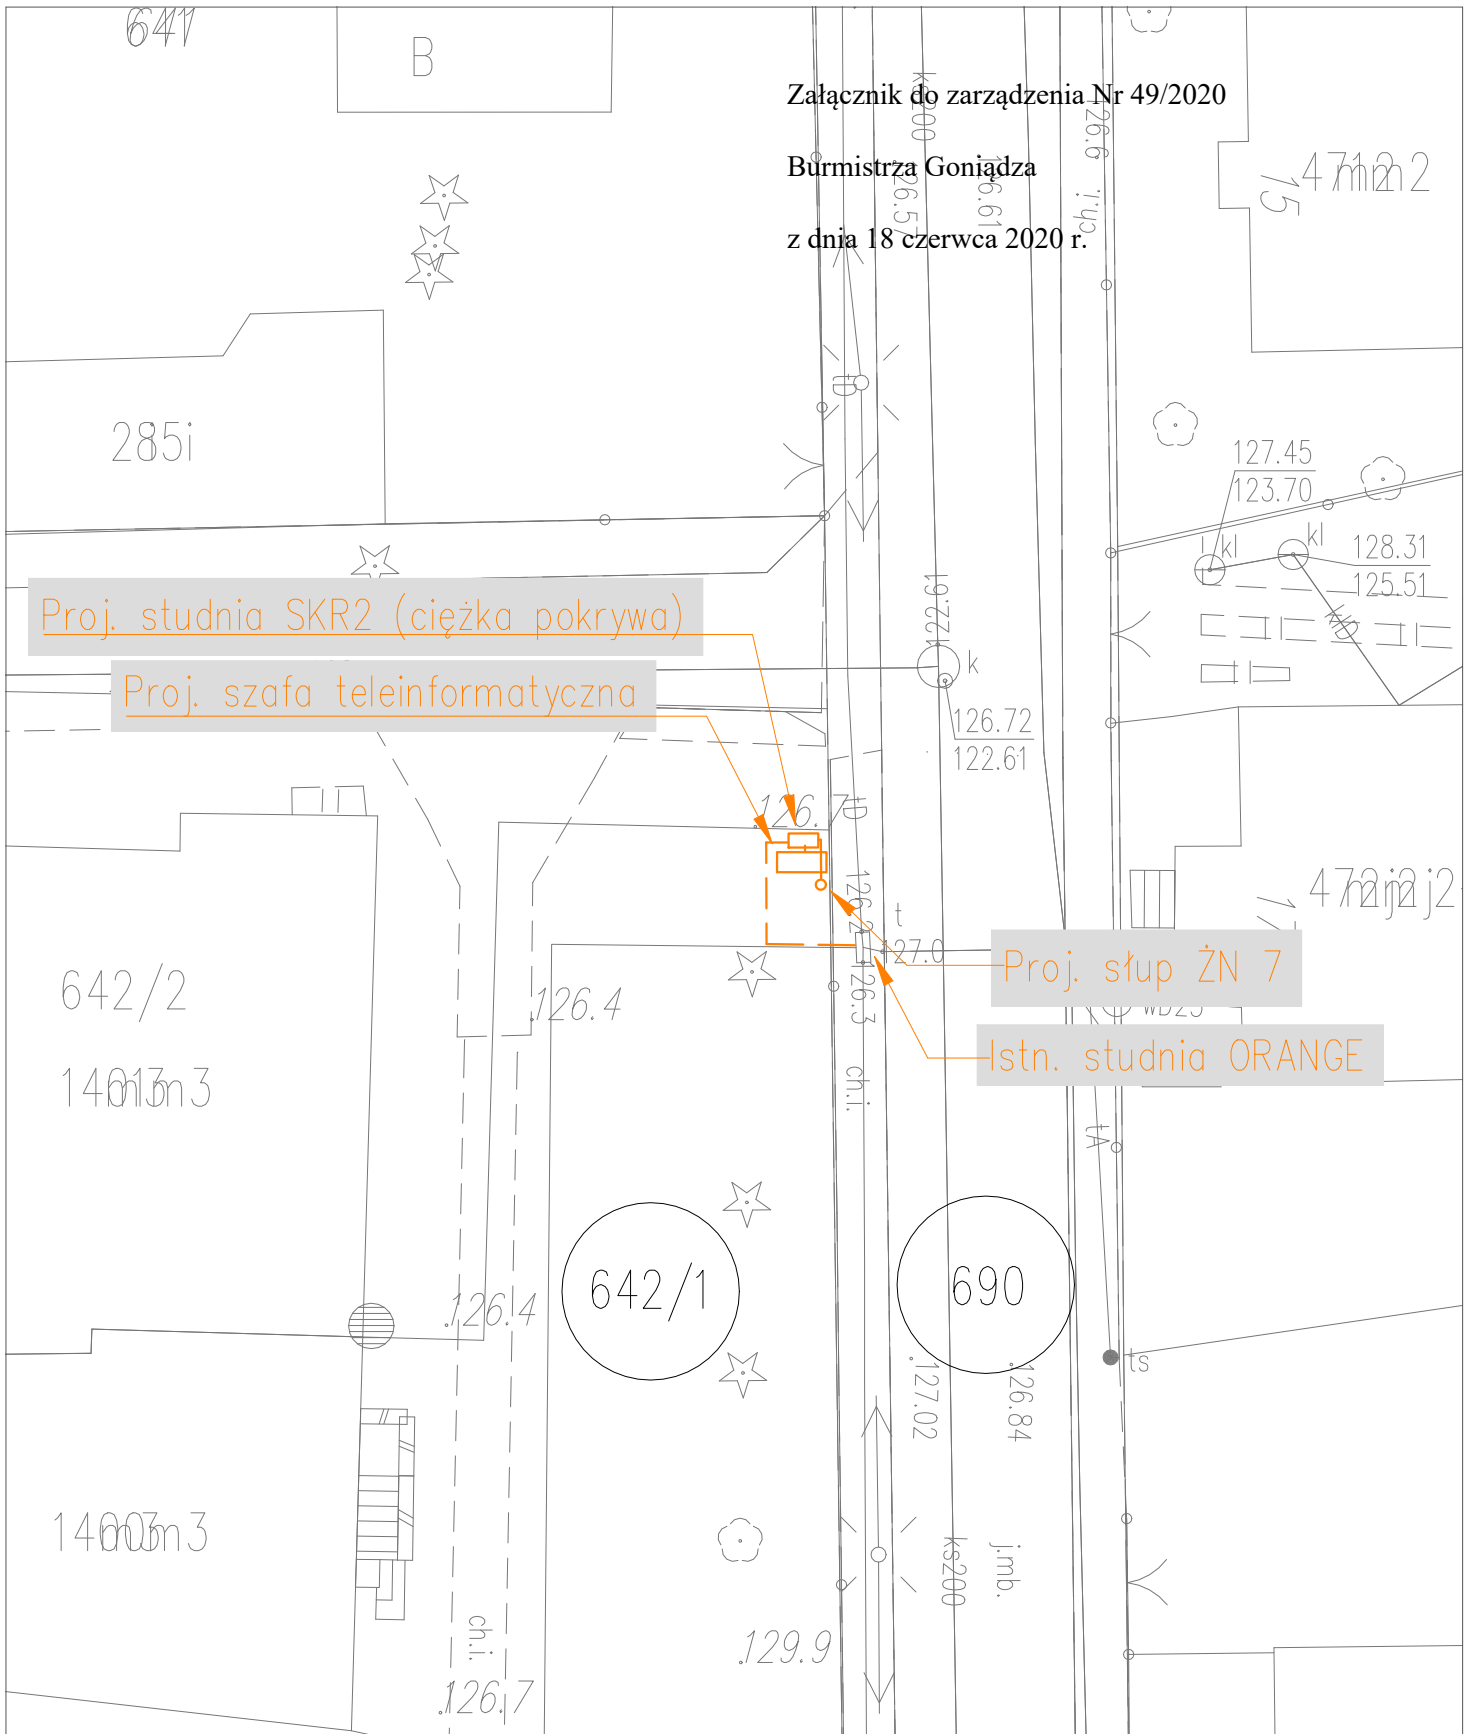

Załącznik do zarządzenia Nr 49/2020
 Burmistrza Goniądza
 z dnia 18 czerwca 2020 r.

Proj. studnia SKR2 (ciężka pokrywa)

Proj. szafa teleinformatyczna

Proj. słup ŻN 7

Istn. studnia ORANGE

mgr inż. MAREK KOWALCZUK
 Uprawnienia budowlane numer ewidencyjny
 PDL/0049/PWBT/16
 do projektowania i kierowania robotami
 budowlanymi bez ograniczeń w specjalności
 instalacyjnej w zakresie sieci,
 instalacji i urządzeń telekomunikacyjnych.

Inwestor:		IdeaLAN Sp. z o. o. 16-100 Sokółka, ul. Osiedle Centrum 17			
Stadium	ZAGOSPODAROWANIE TERENU				
Obiekt	Budowa szafy teleinformatycznej z wewnętrzną linią zasilającą				
Opracował	Imię i nazwisko	Specjalność	Data	Podpis	Nr rys.
Projektował	mgr inż. Marek Kowalczyk PLD/0049/PWBT/16	projektowanie i kierowanie robotami budowlanymi bez ograniczeń w spec. insta. w zakresie sieci, instalacji i urządzeń telekomunikacyjnych	2019 r.		1
	Nr archiwalny		Skala		1:250 Strona 1